


吊物機構設備


NO	名称
1	緞帳
2	絞り緞帳
3	大黒幕
4	袖幕
5	第1ボーダーライト
6	第1サスペンションライト
7	第1吊物バトン
8	第2吊物バトン
9	第3吊物バトン
10	第1-文字幕バトン
11	第1中割幕
12	第2ボーダーライト
13	第2サスペンションライト
14	第4吊物バトン
15	第5吊物バトン
16	第6吊物バトン
17	第2-文字幕バトン
18	第2中割幕
19	水平トライト
20	第7吊物バトン
21	第8吊物バトン
22	第9吊物バトン
23	バック幕
24	水平幕
25	見切り幕1
26	見切り幕2

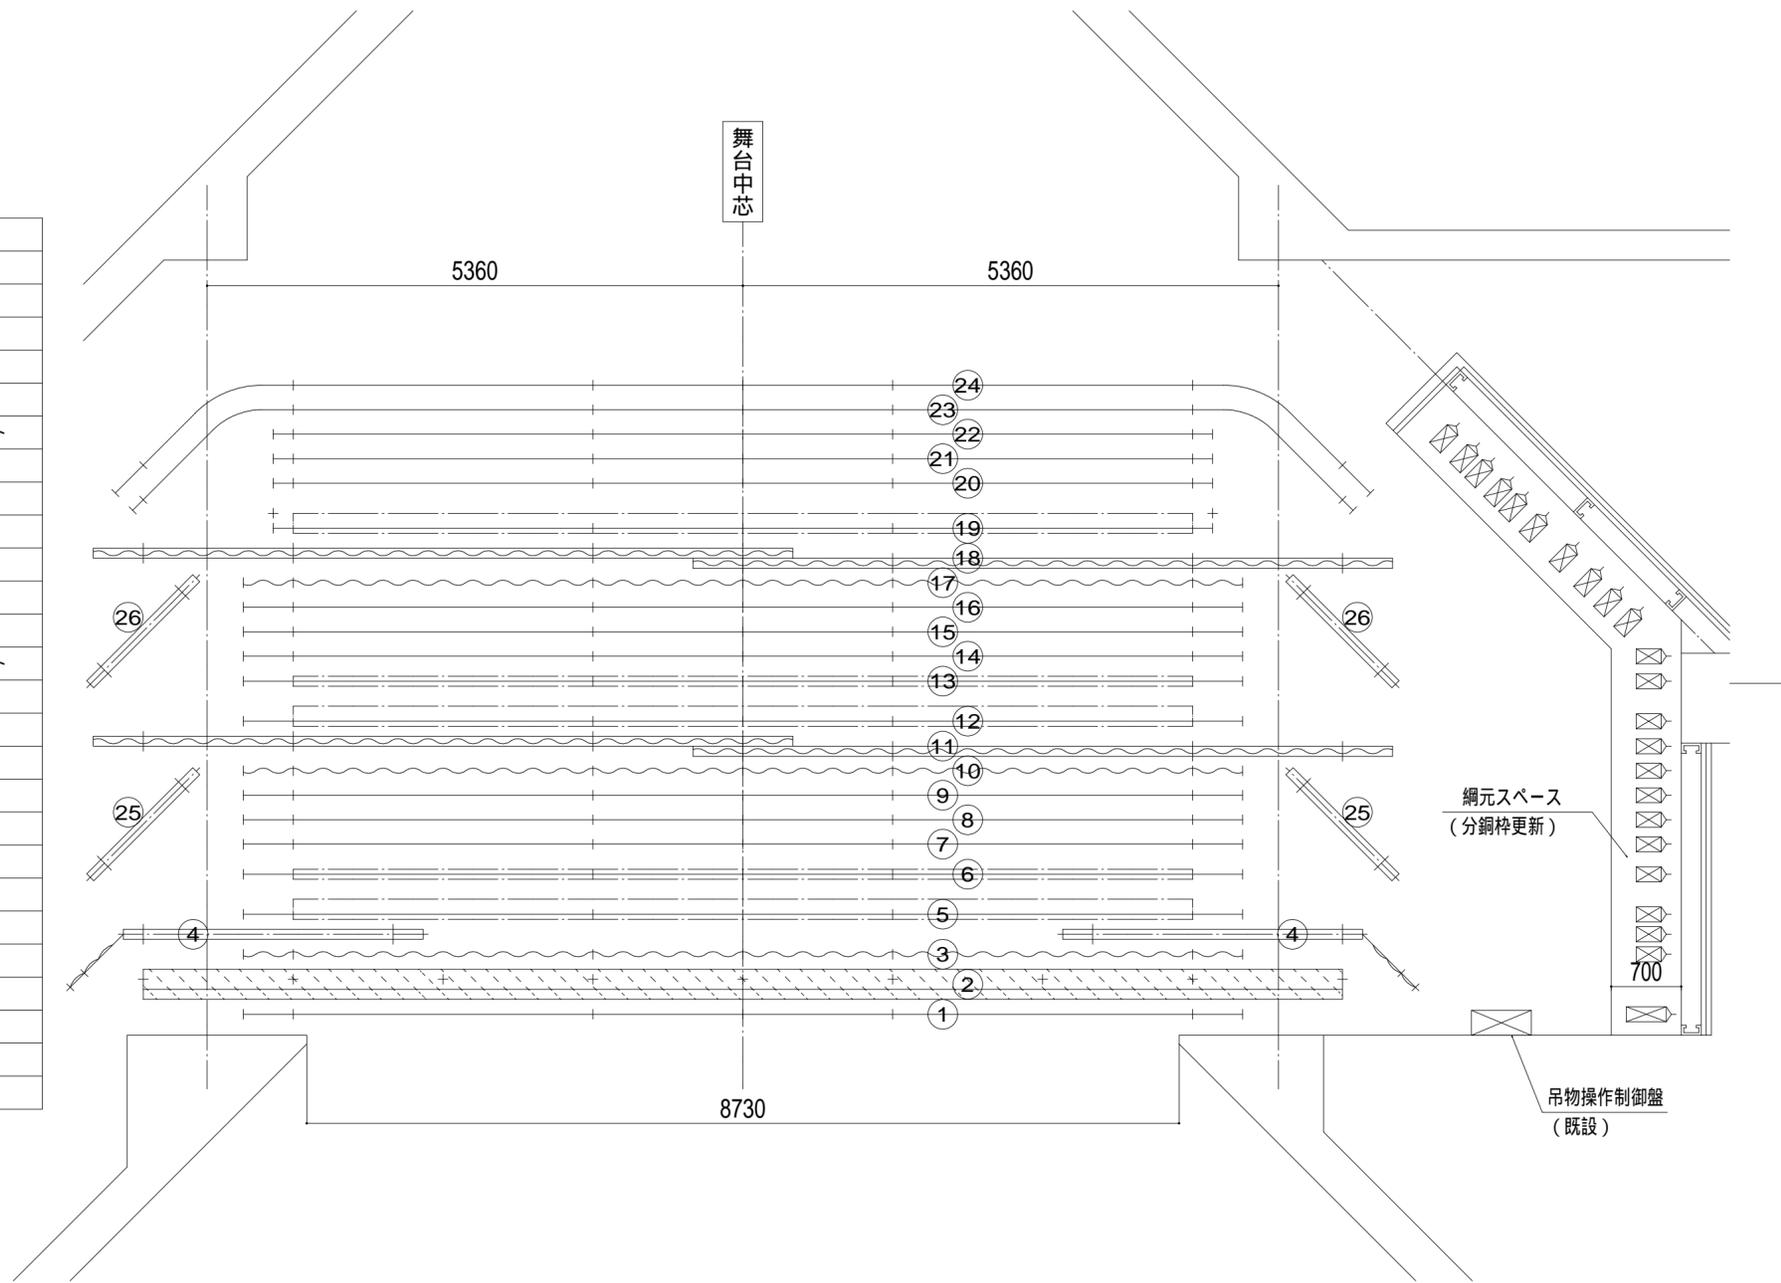

特記事項	Architectural and Urban Design 株式会社 現代計画研究所	坂出市建設課		工事名称	坂出市民ホール改修工事	図面番号	A69
	東京都練馬区豊玉北6-4-4-201 1級建築士事務所 第11419号(東京) 1級登録建築士 第246132号 今井信博	検図	製図	図面名称	舞台機構改修 舞台吊物装置 平面図	縮尺	1/50

吊物機構設備

NO	名 称
1	緞帳
2	絞り緞帳
3	大黒幕
4	袖幕
5	第1ボーダーライト
6	第1サスペンションライト
7	第1吊物バトン
8	第2吊物バトン
9	第3吊物バトン
10	第1-文字幕バトン
11	第1中割幕
12	第2ボーダーライト
13	第2サスペンションライト
14	第4吊物バトン
15	第5吊物バトン
16	第6吊物バトン
17	第2-文字幕バトン
18	第2中割幕
19	Horizontライト
20	第7吊物バトン
21	第8吊物バトン
22	第9吊物バトン
23	バック幕
24	Horizont幕
25	見切り幕1
26	見切り幕2

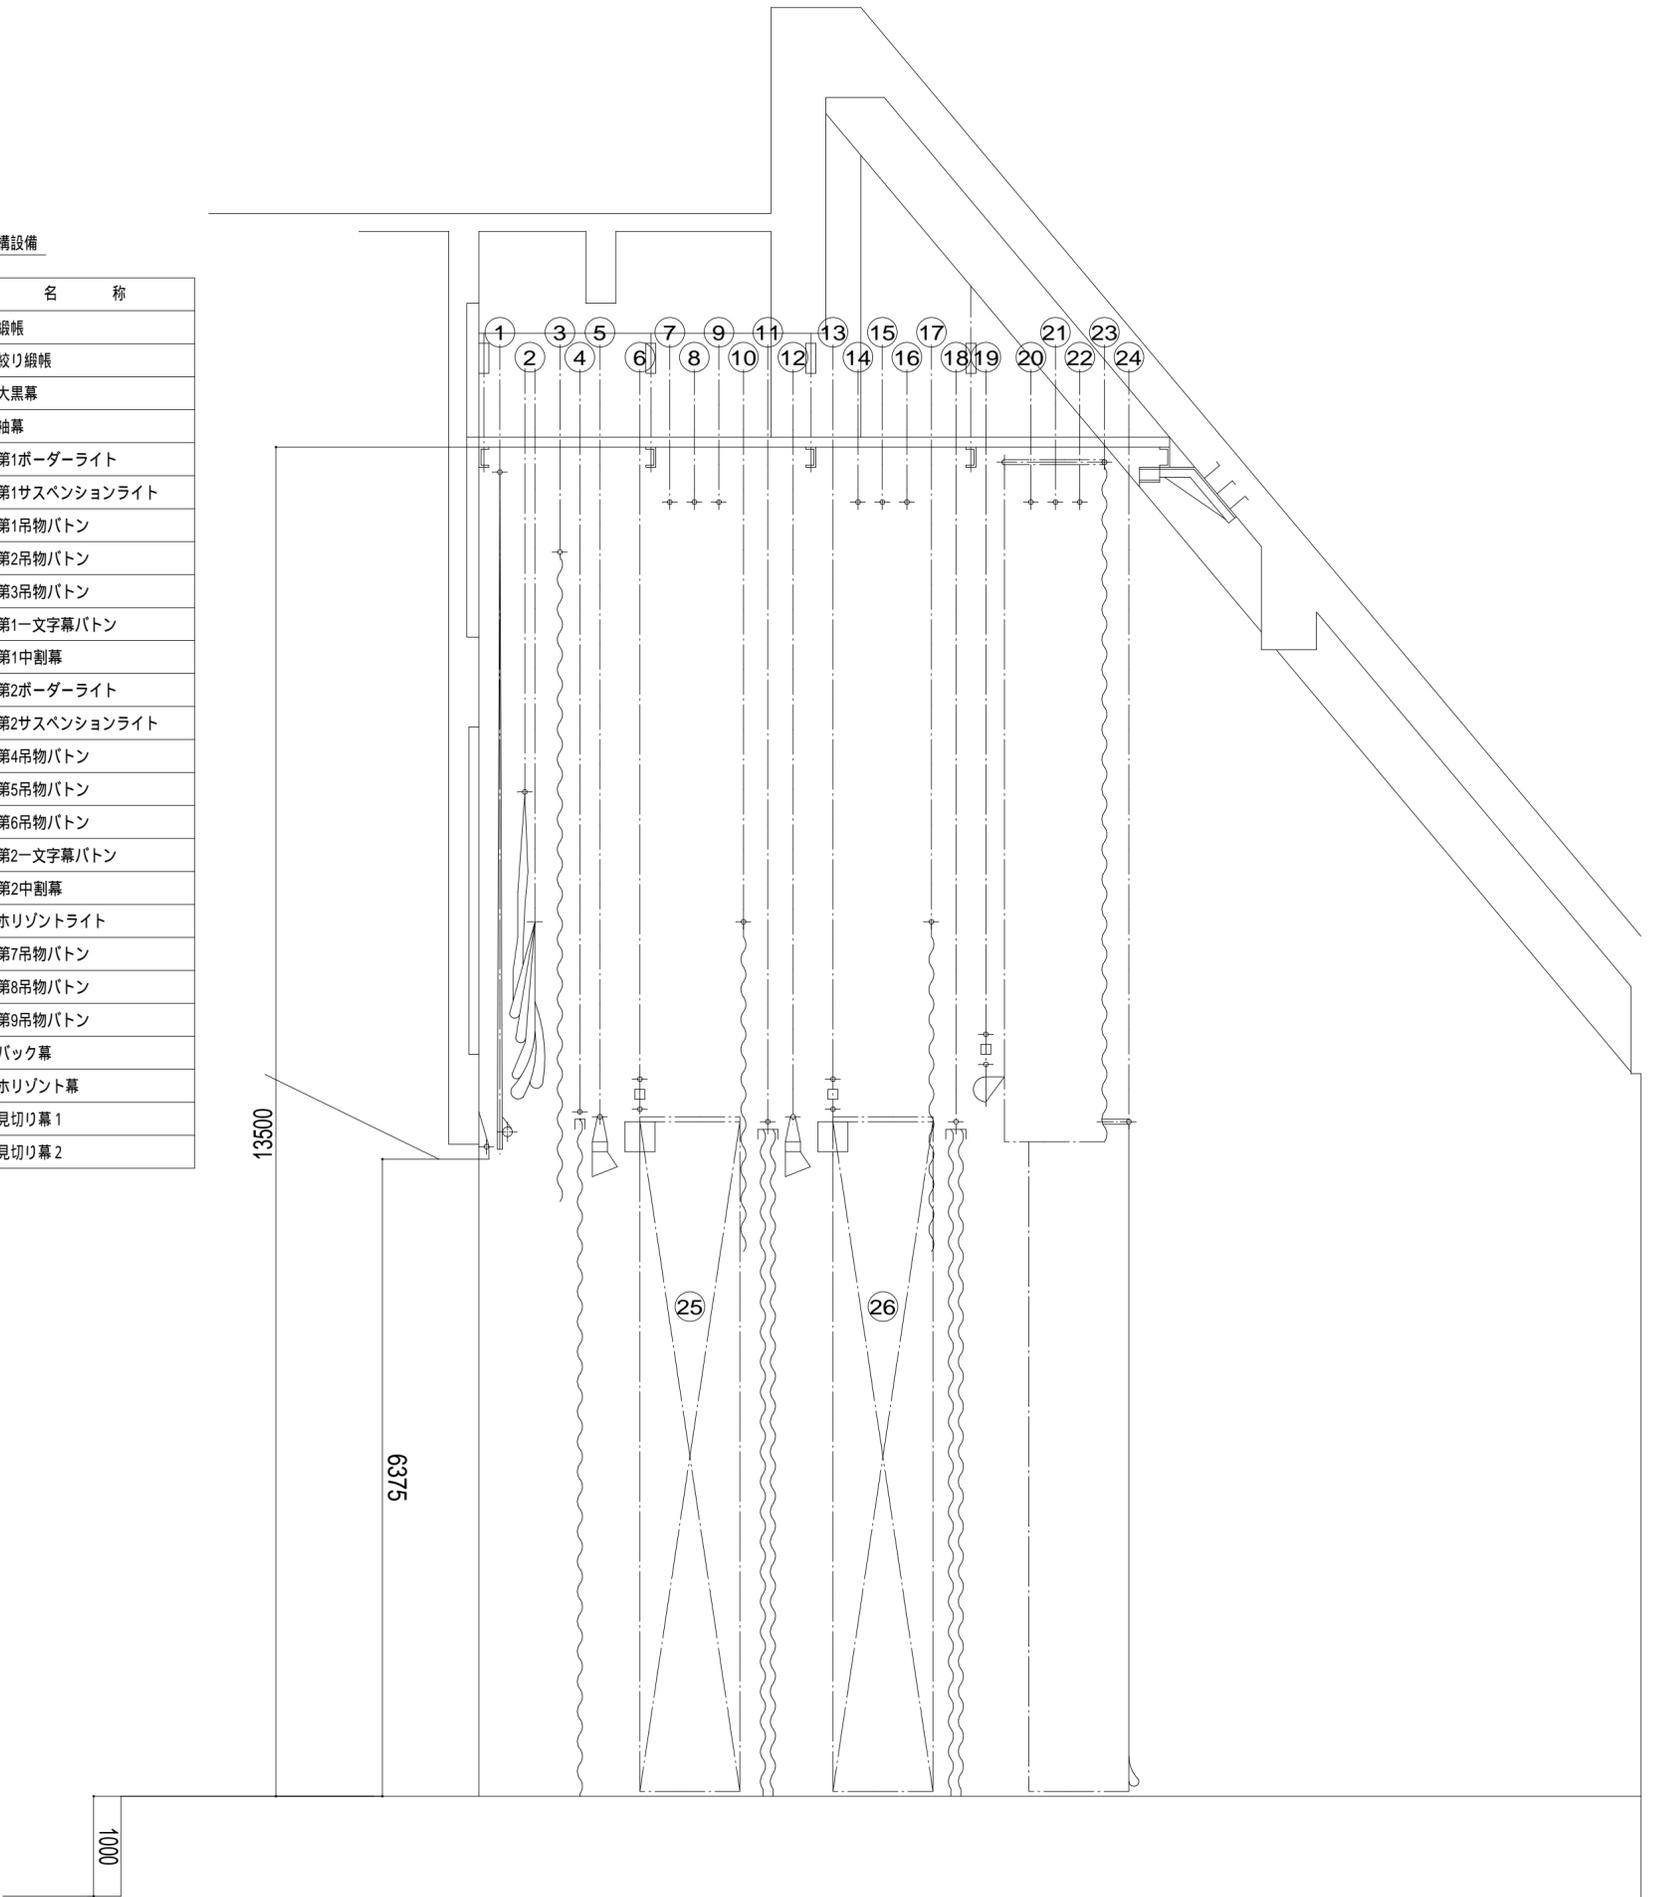

特記事項

Architectural and Urban Design  
株式会社 現代計画研究所  
東京都港区北6-4-4-201  
1 6階 建築士事務所 第11415号 (東京)  
1 6階 建築士事務所 第246132号 今井信博

坂出市建設課

株 図

製 図

工事名称

坂出市民ホール改修工事

図面名称

舞台機構改修 舞台吊物装置 断面図

図面番号

A70

縮尺

1/50