



1階平面図 1/100

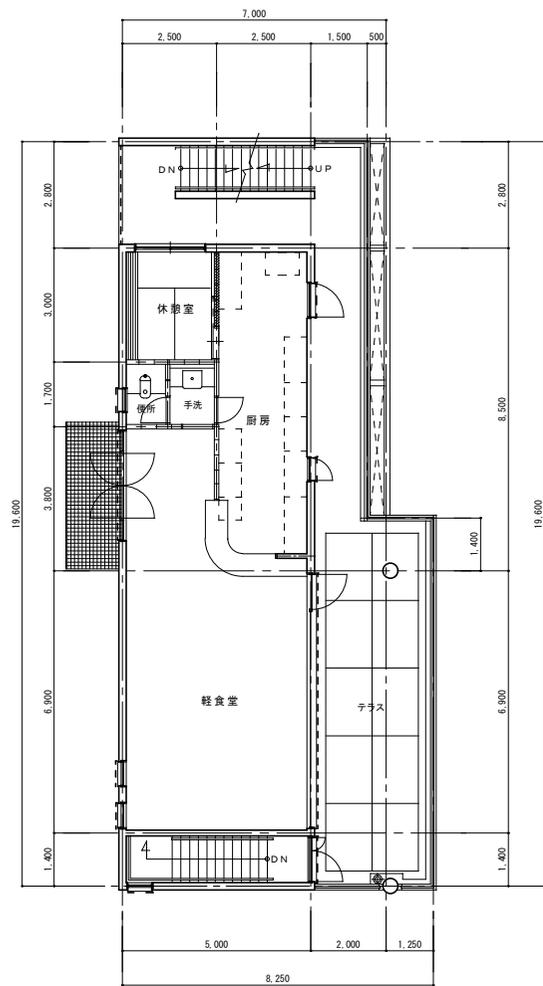

2階平面図 1/100

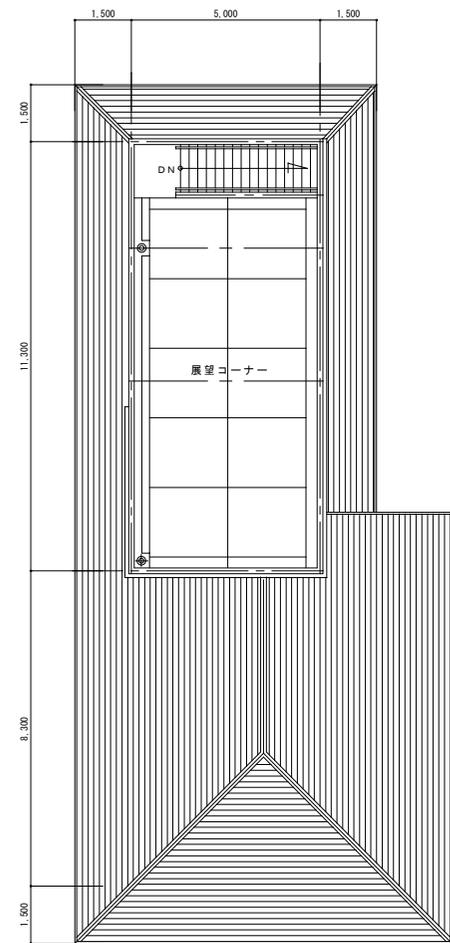

屋階平面図 1/100

特記事項		坂出市建設課		工事名称	白峰パークセンター	図面番号
		検図	製図	図面名称	1階・2階・屋階平面図	縮尺
						1/100