
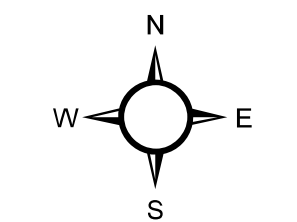
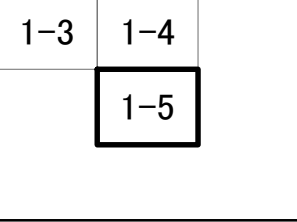


坂出市道路台帳平面図

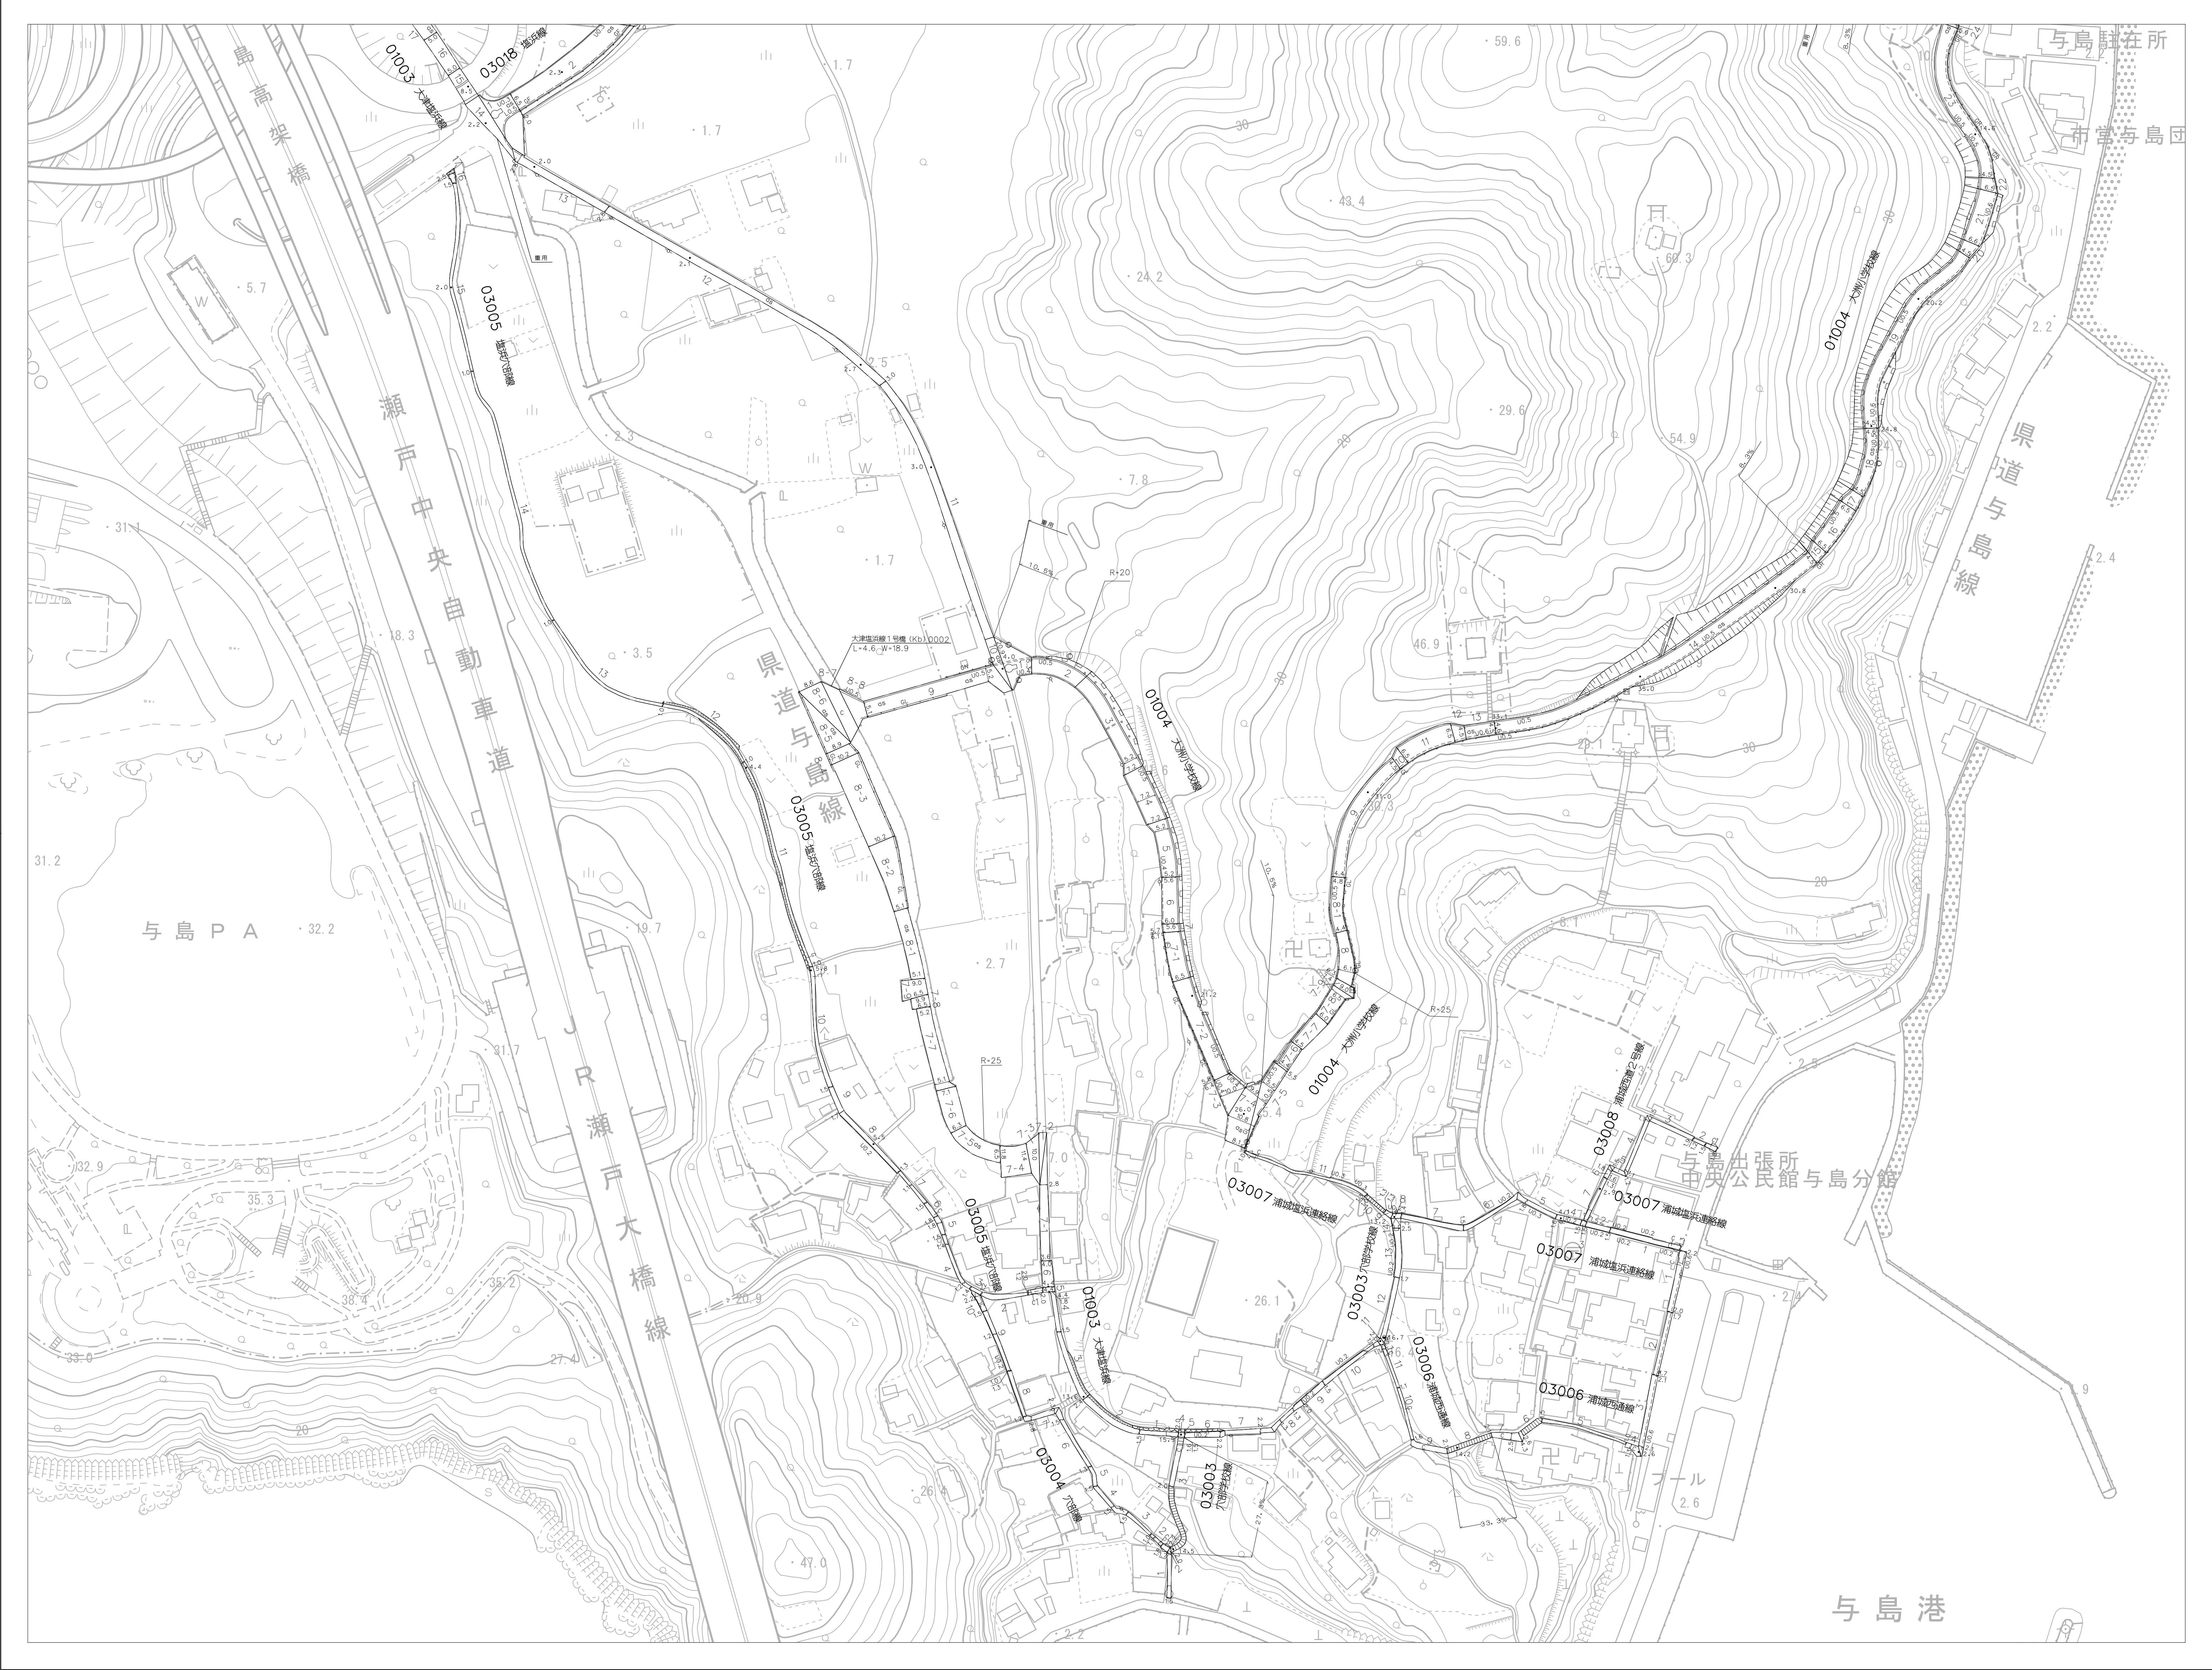

1:1,000

アジア航測株式会社

坂出市

撮影 令和4年
測量 令和7年 3月
縮尺 1:1,000
等高線間隔 1m

0 25 50 100 m