


坂出市道路台帳平面図

7-2	7-3	7-4
7-7	7-8	7-9
7-12	7-13	7-14

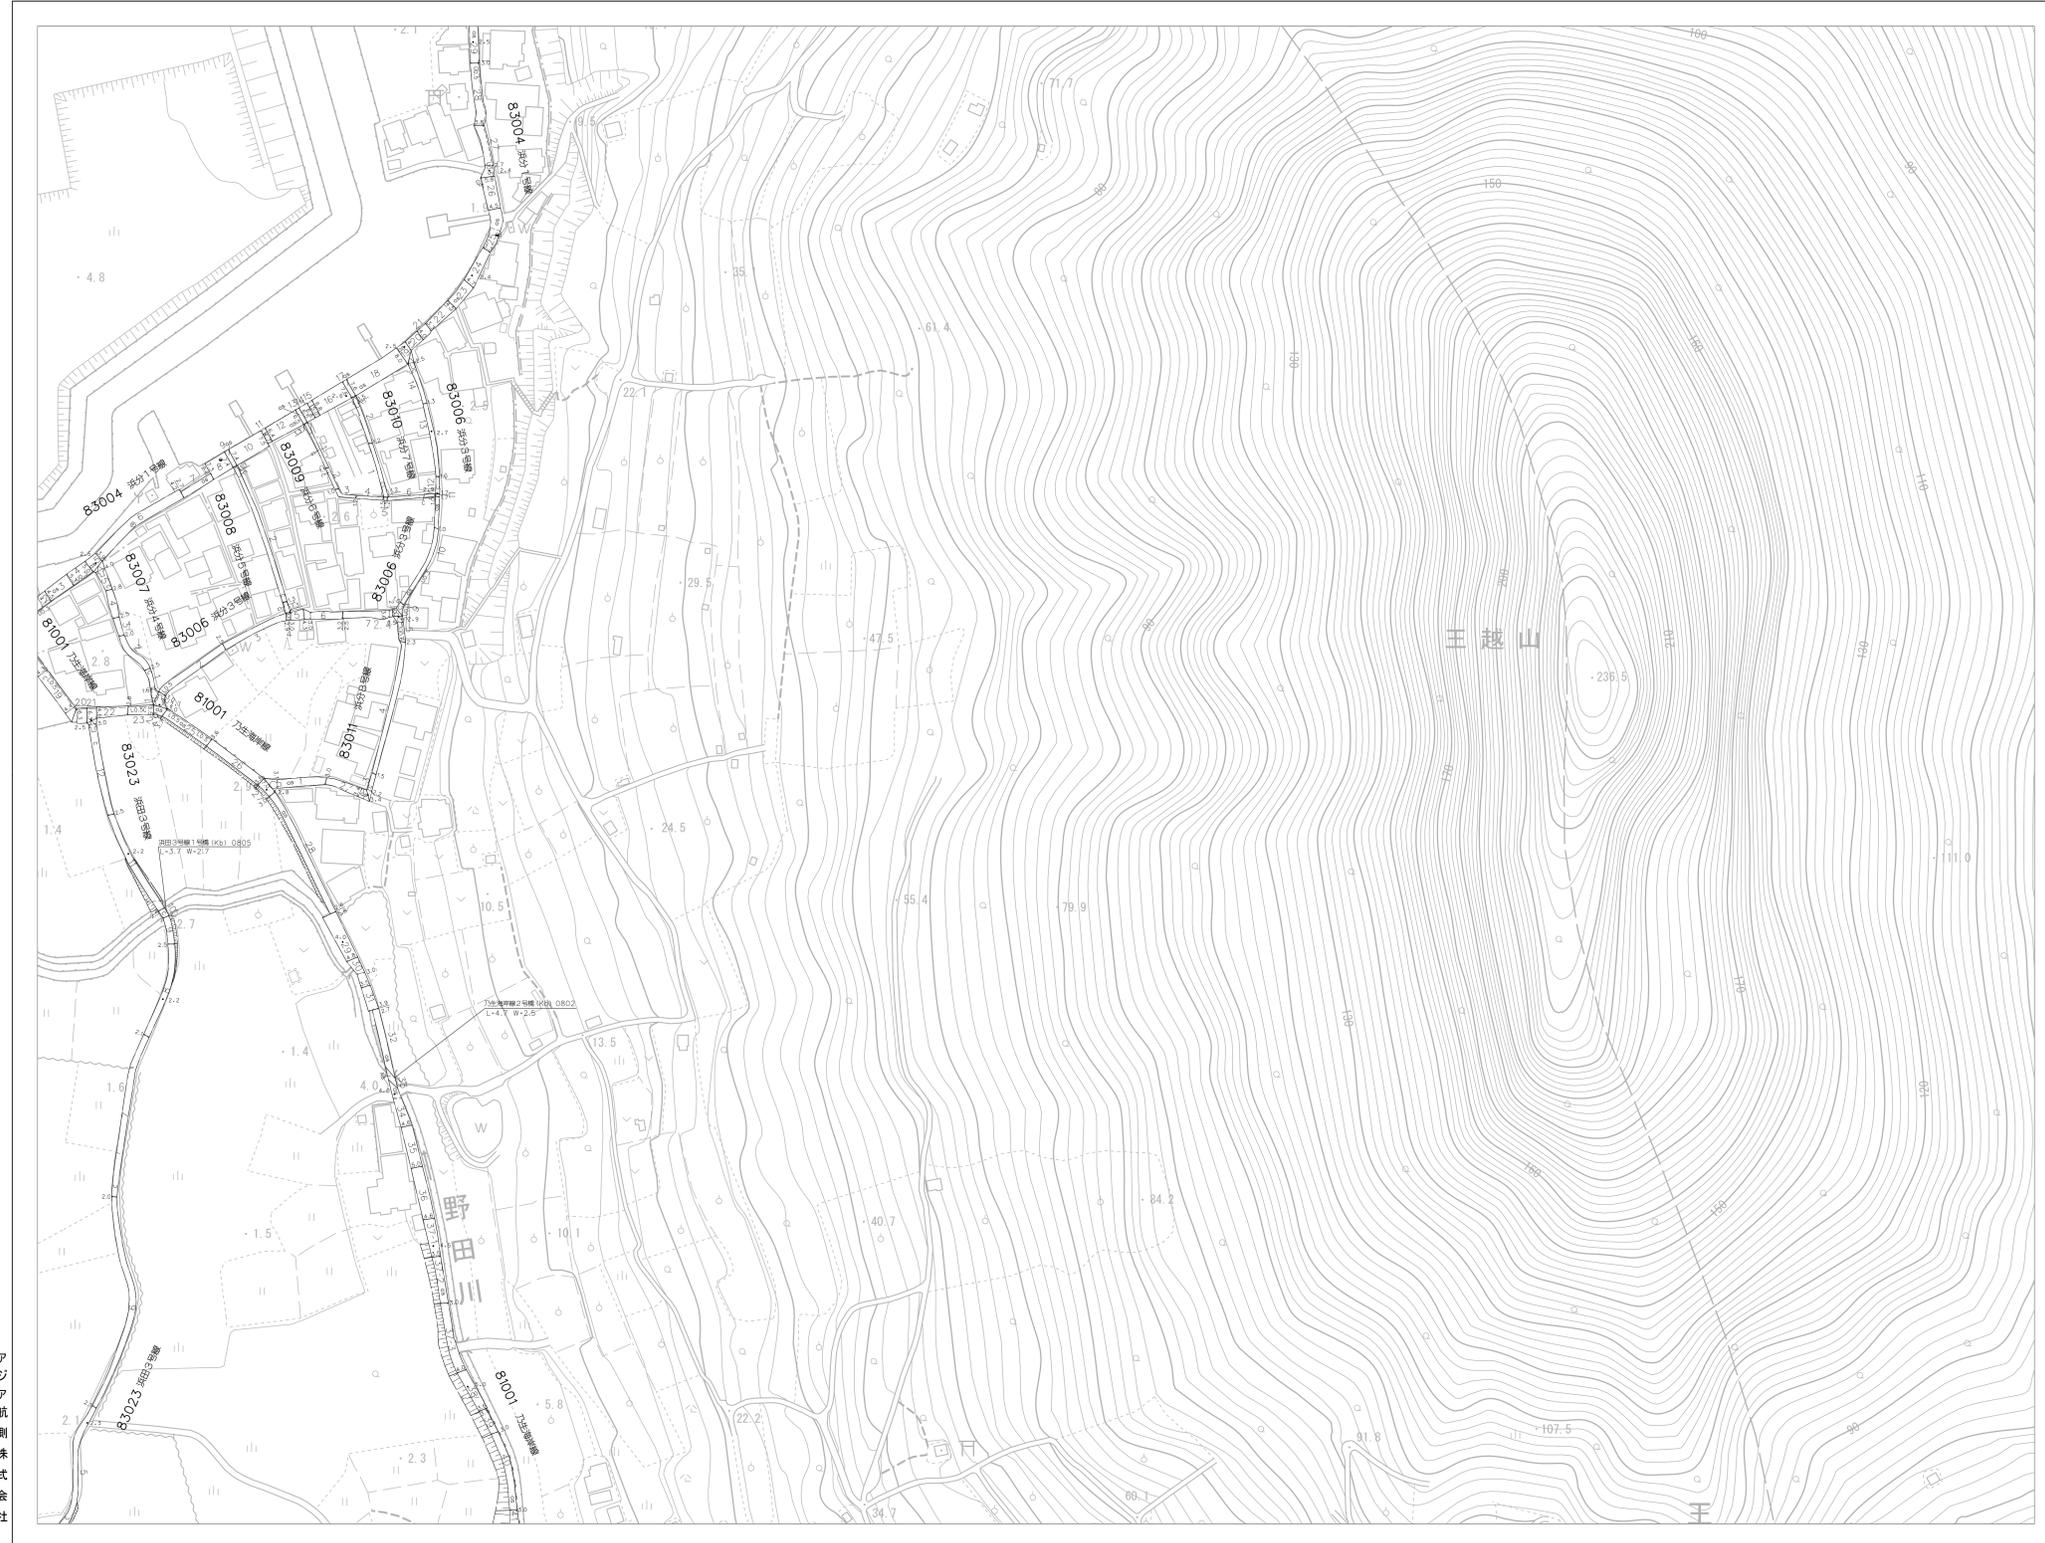

1:1,000



アジア航測株式会社

坂出市

撮影 令和4年
測図 令和7年 3月

縮尺 1:1,000
等高線間隔 1m

