



坂出市道路台帳平面図

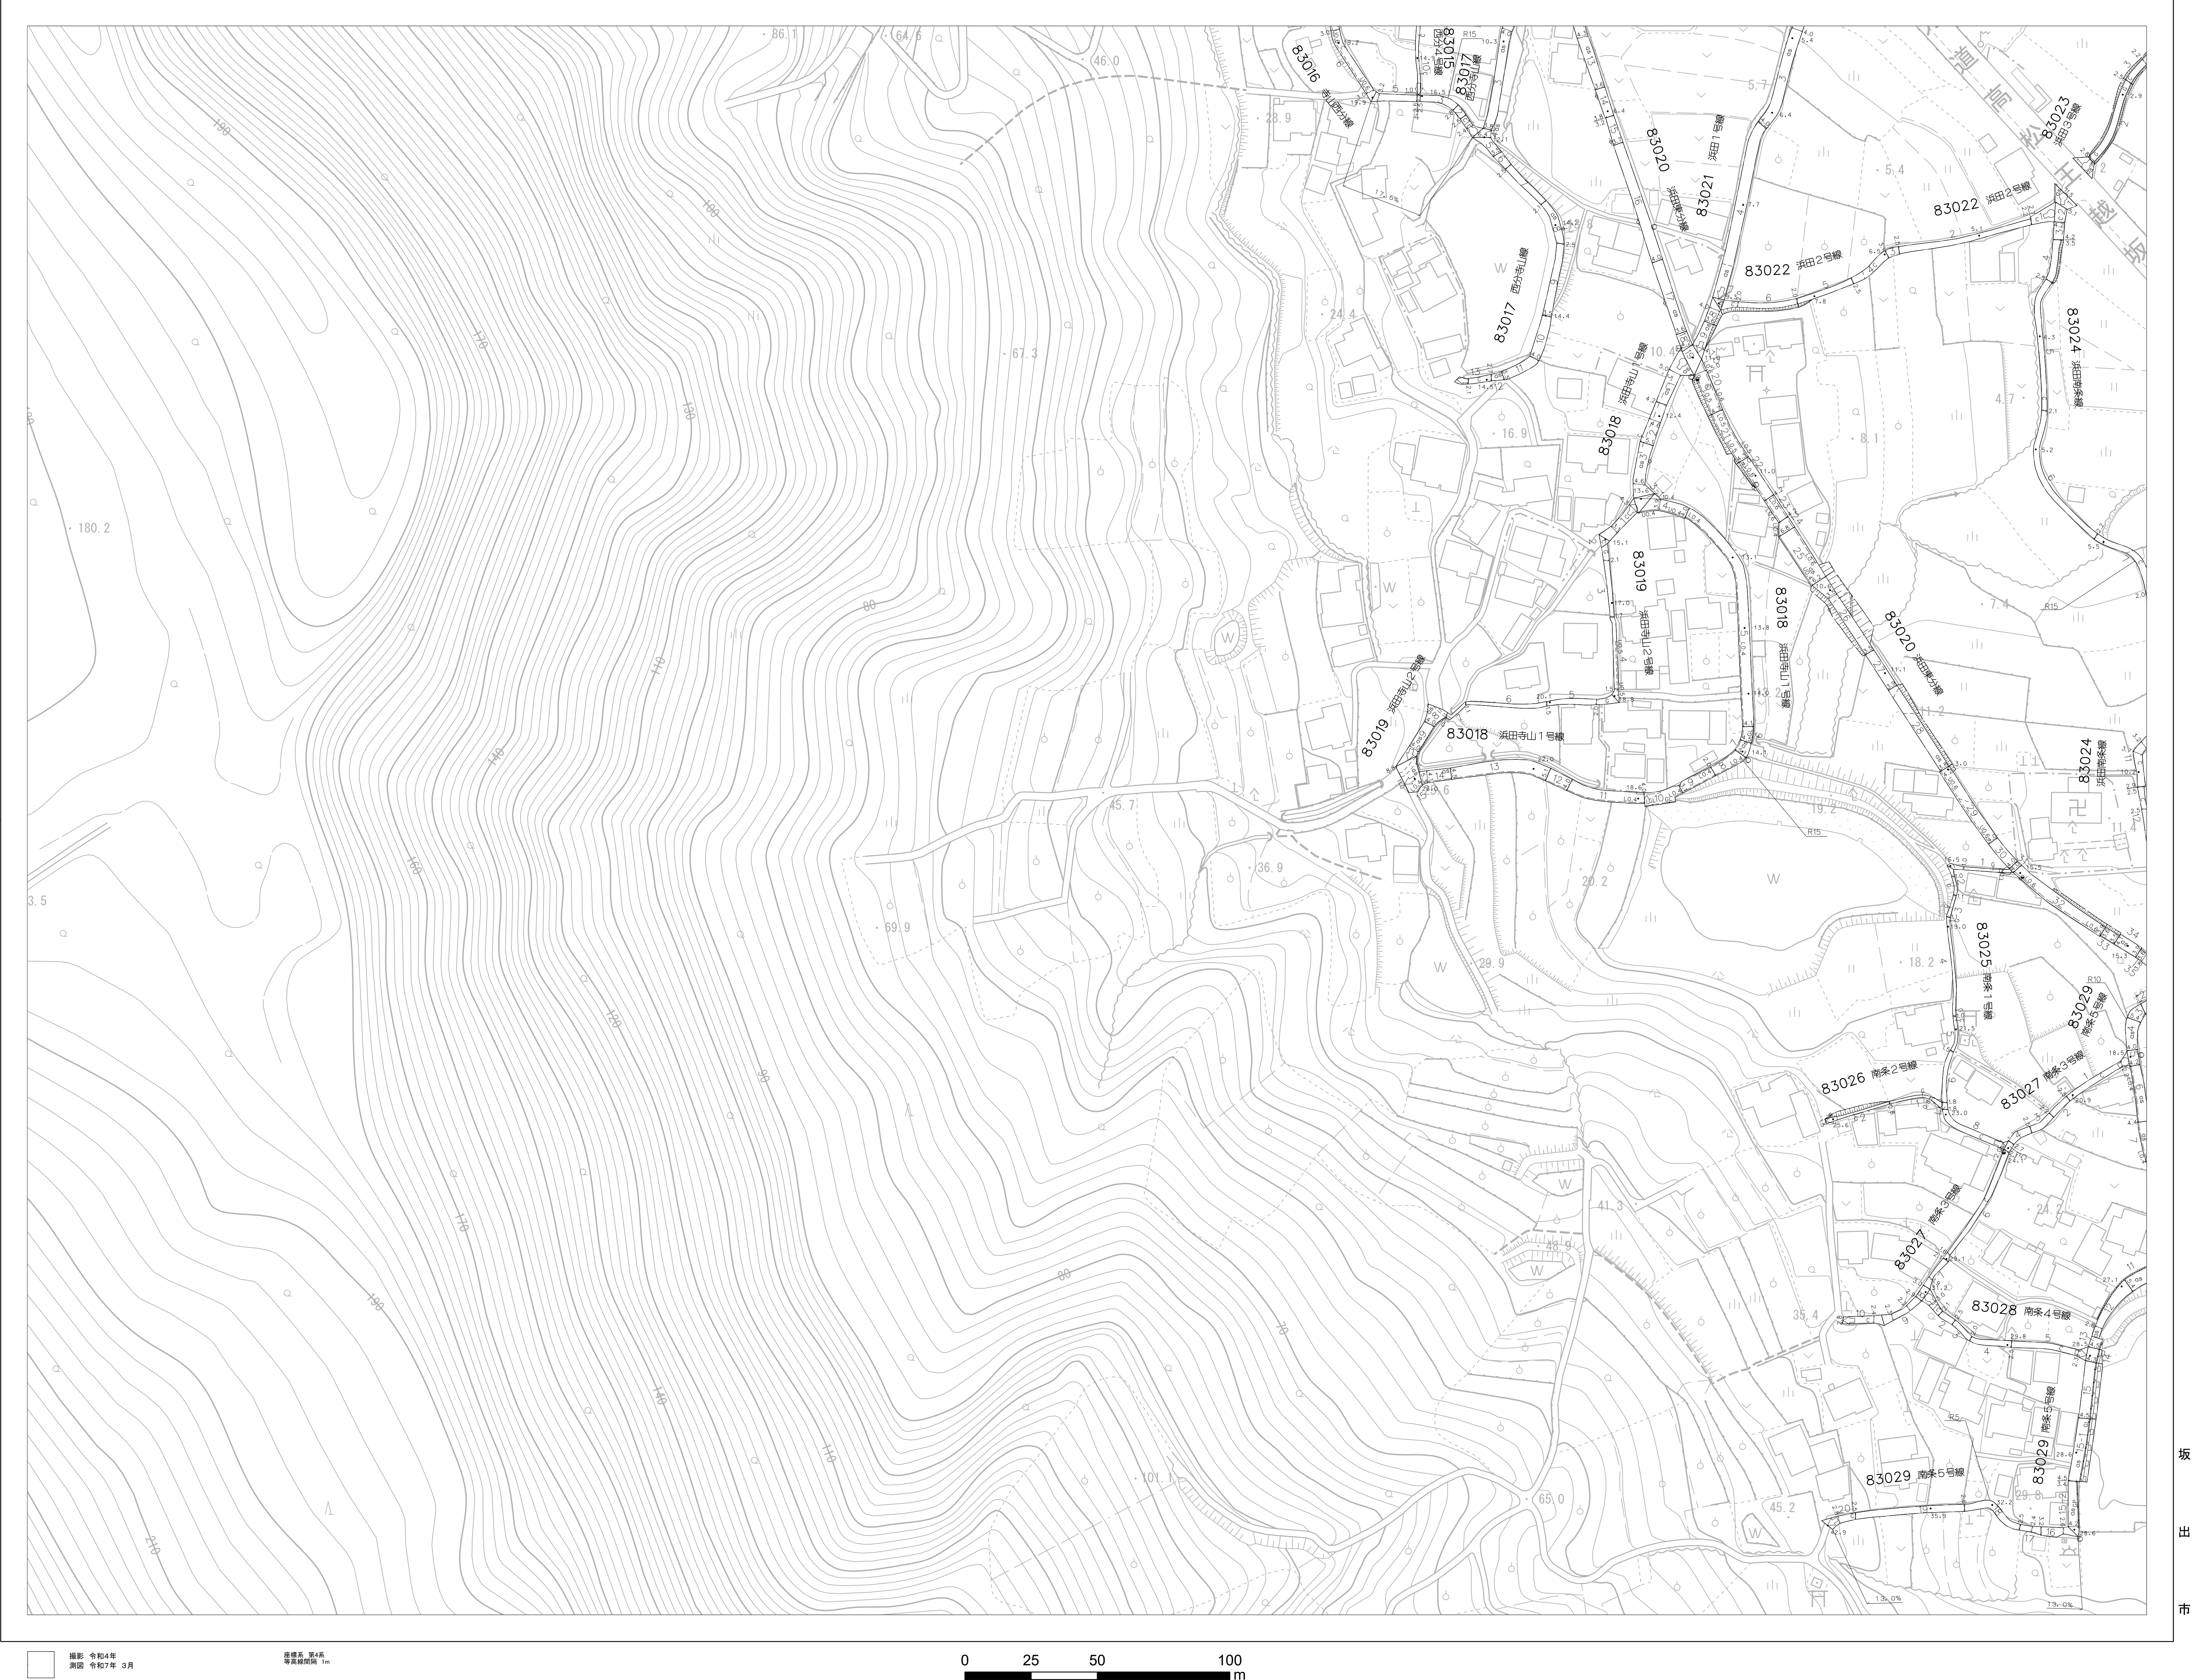

7-7	7-8
7-12	7-13
	7-18

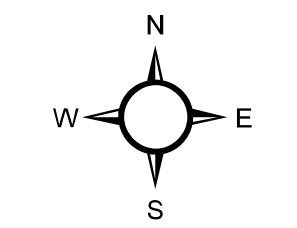

1:1,000

アジア航測株式会社

坂出市



撮影 令和4年
測図 令和7年 3月

縮尺 1:1,000
等高線間隔 1m

0 25 50 100 m