

坂出市道路台帳平面図



9-3	9-4
9-8	9-9
9-13	

N

W

E


S

1:1,000

アジア航測株式会社

撮影 令和4年
測図 令和7年 3月

縮尺 500m
等高線間隔 1m

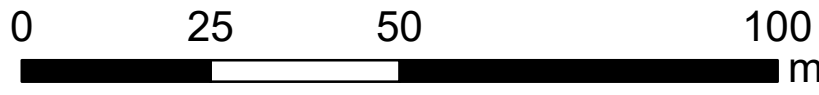

坂出市