



坂出市道路台帳平面図

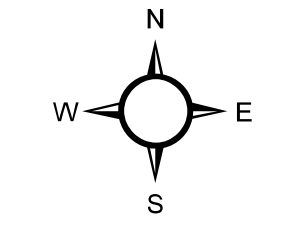


1:1,000

アジア航測株式会社

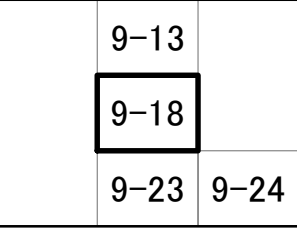

撮影 令和4年
測図 令和7年 3月

縮尺 1:1,000
等高線間隔 1m

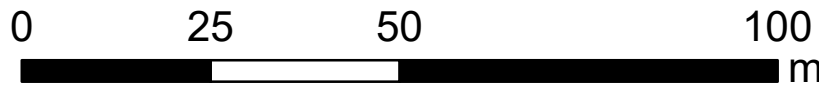

坂出市