


坂出市道路台帳平面図

7-24	7-25
11-4	11-5
11-9	11-10

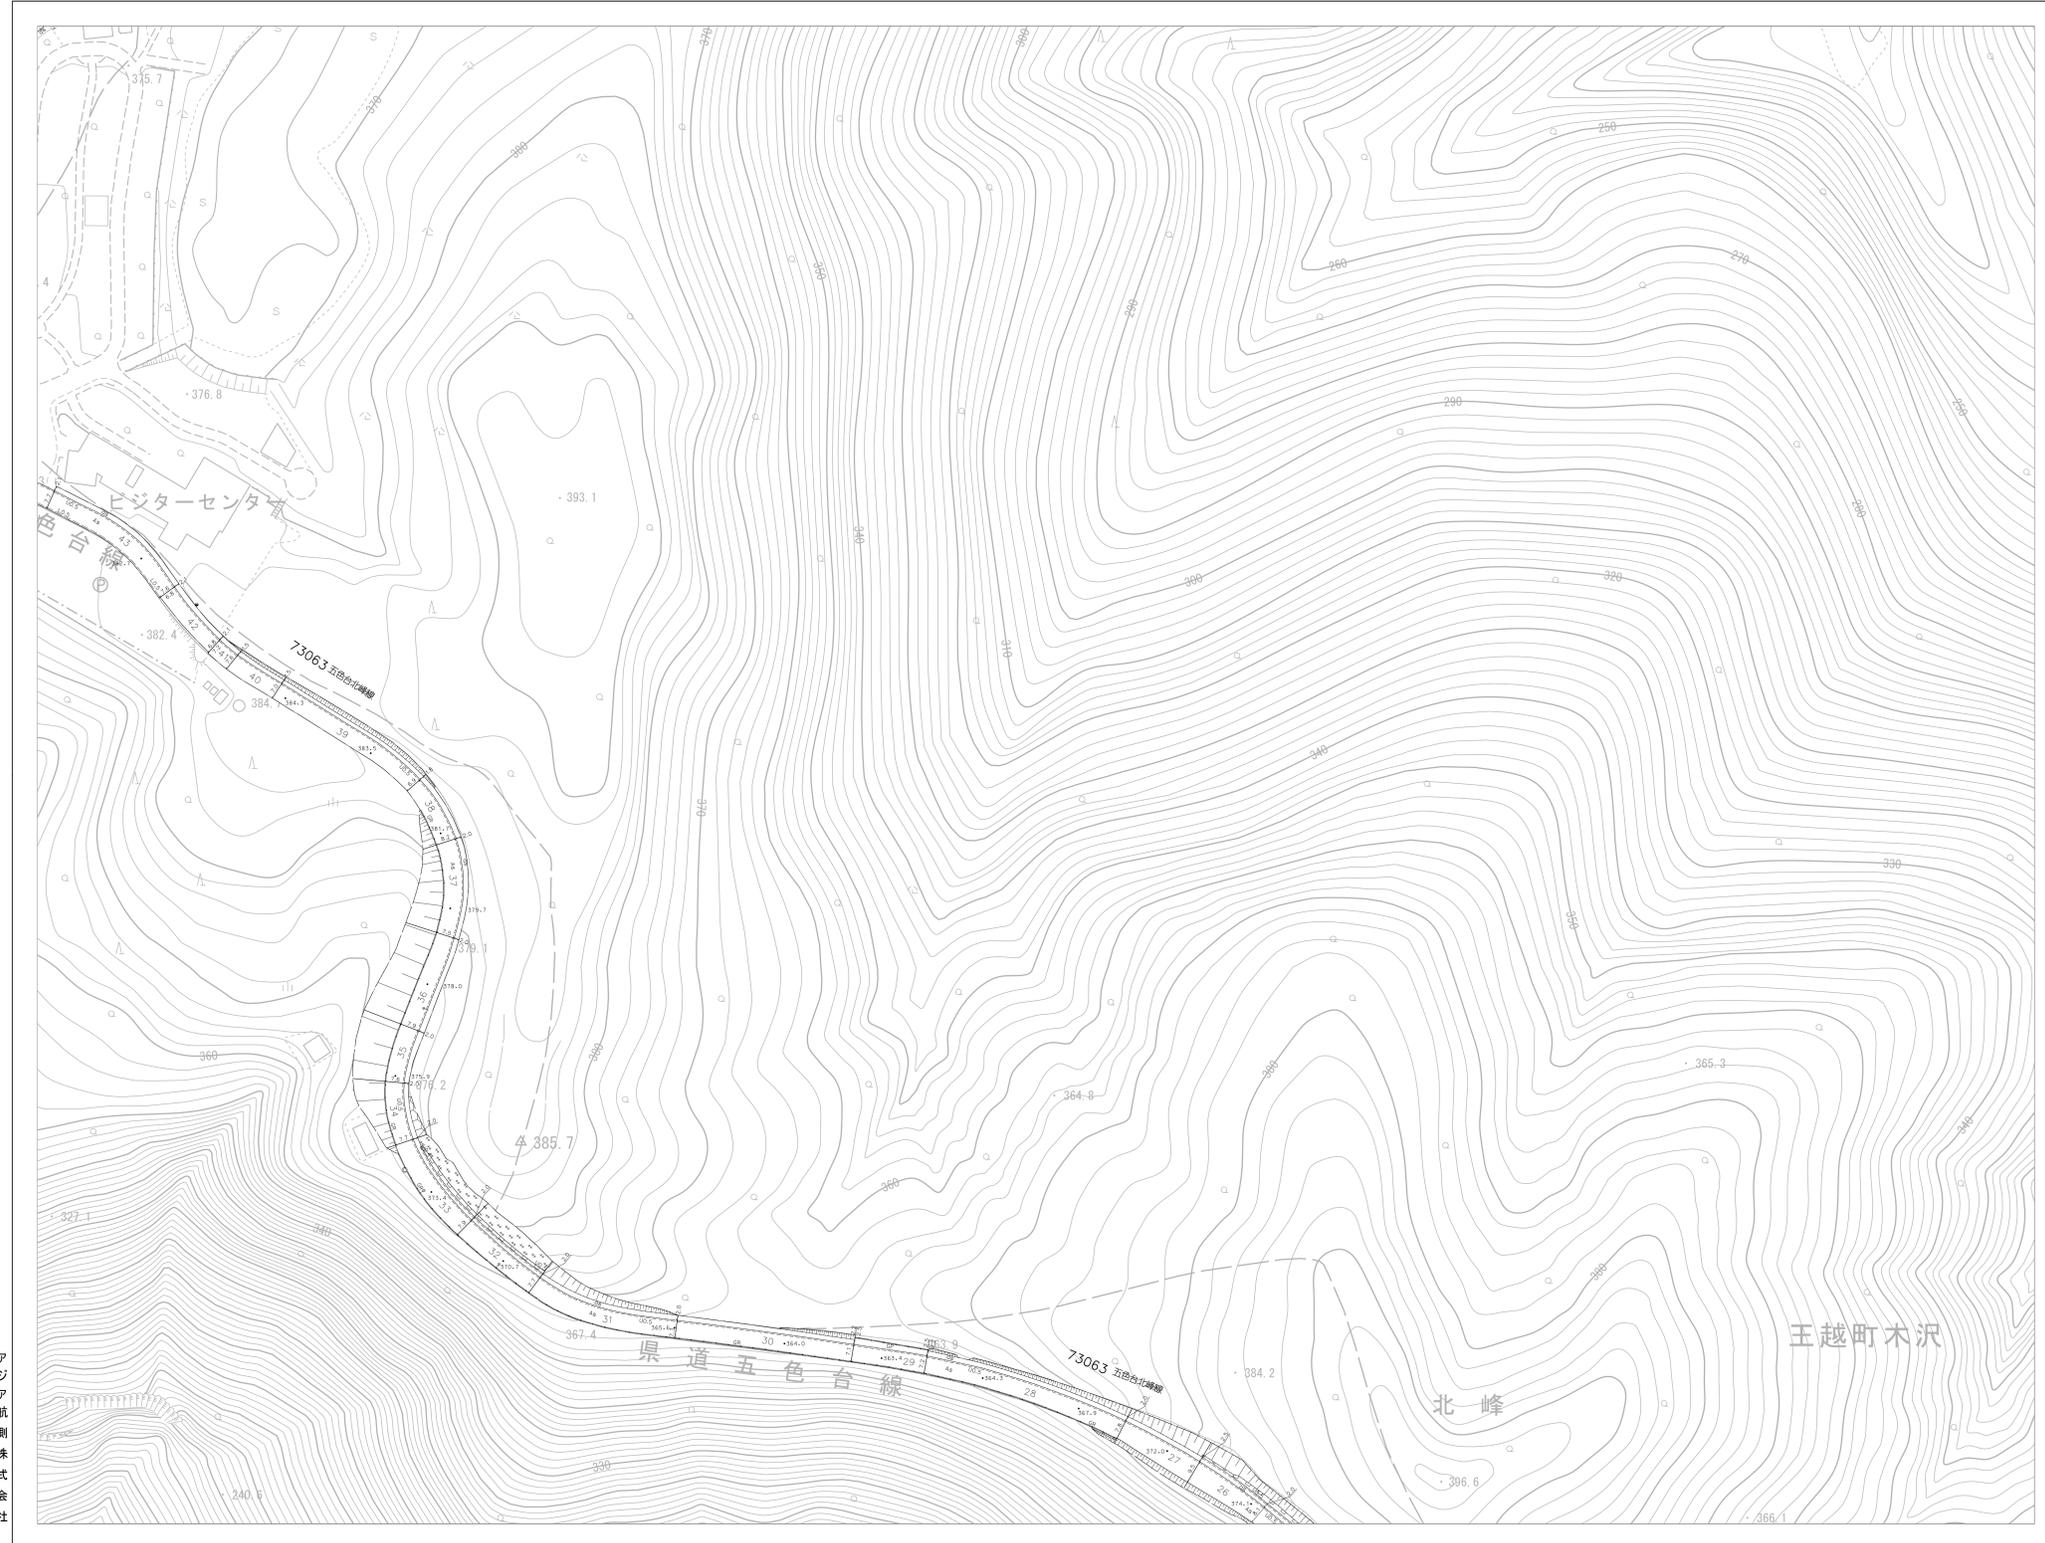

1:1,000



アジア航測株式会社

坂出市

撮影 令和4年
測図 令和7年 3月

縮尺 1:1,000
等高線 1m

