



坂出市道路台帳平面図

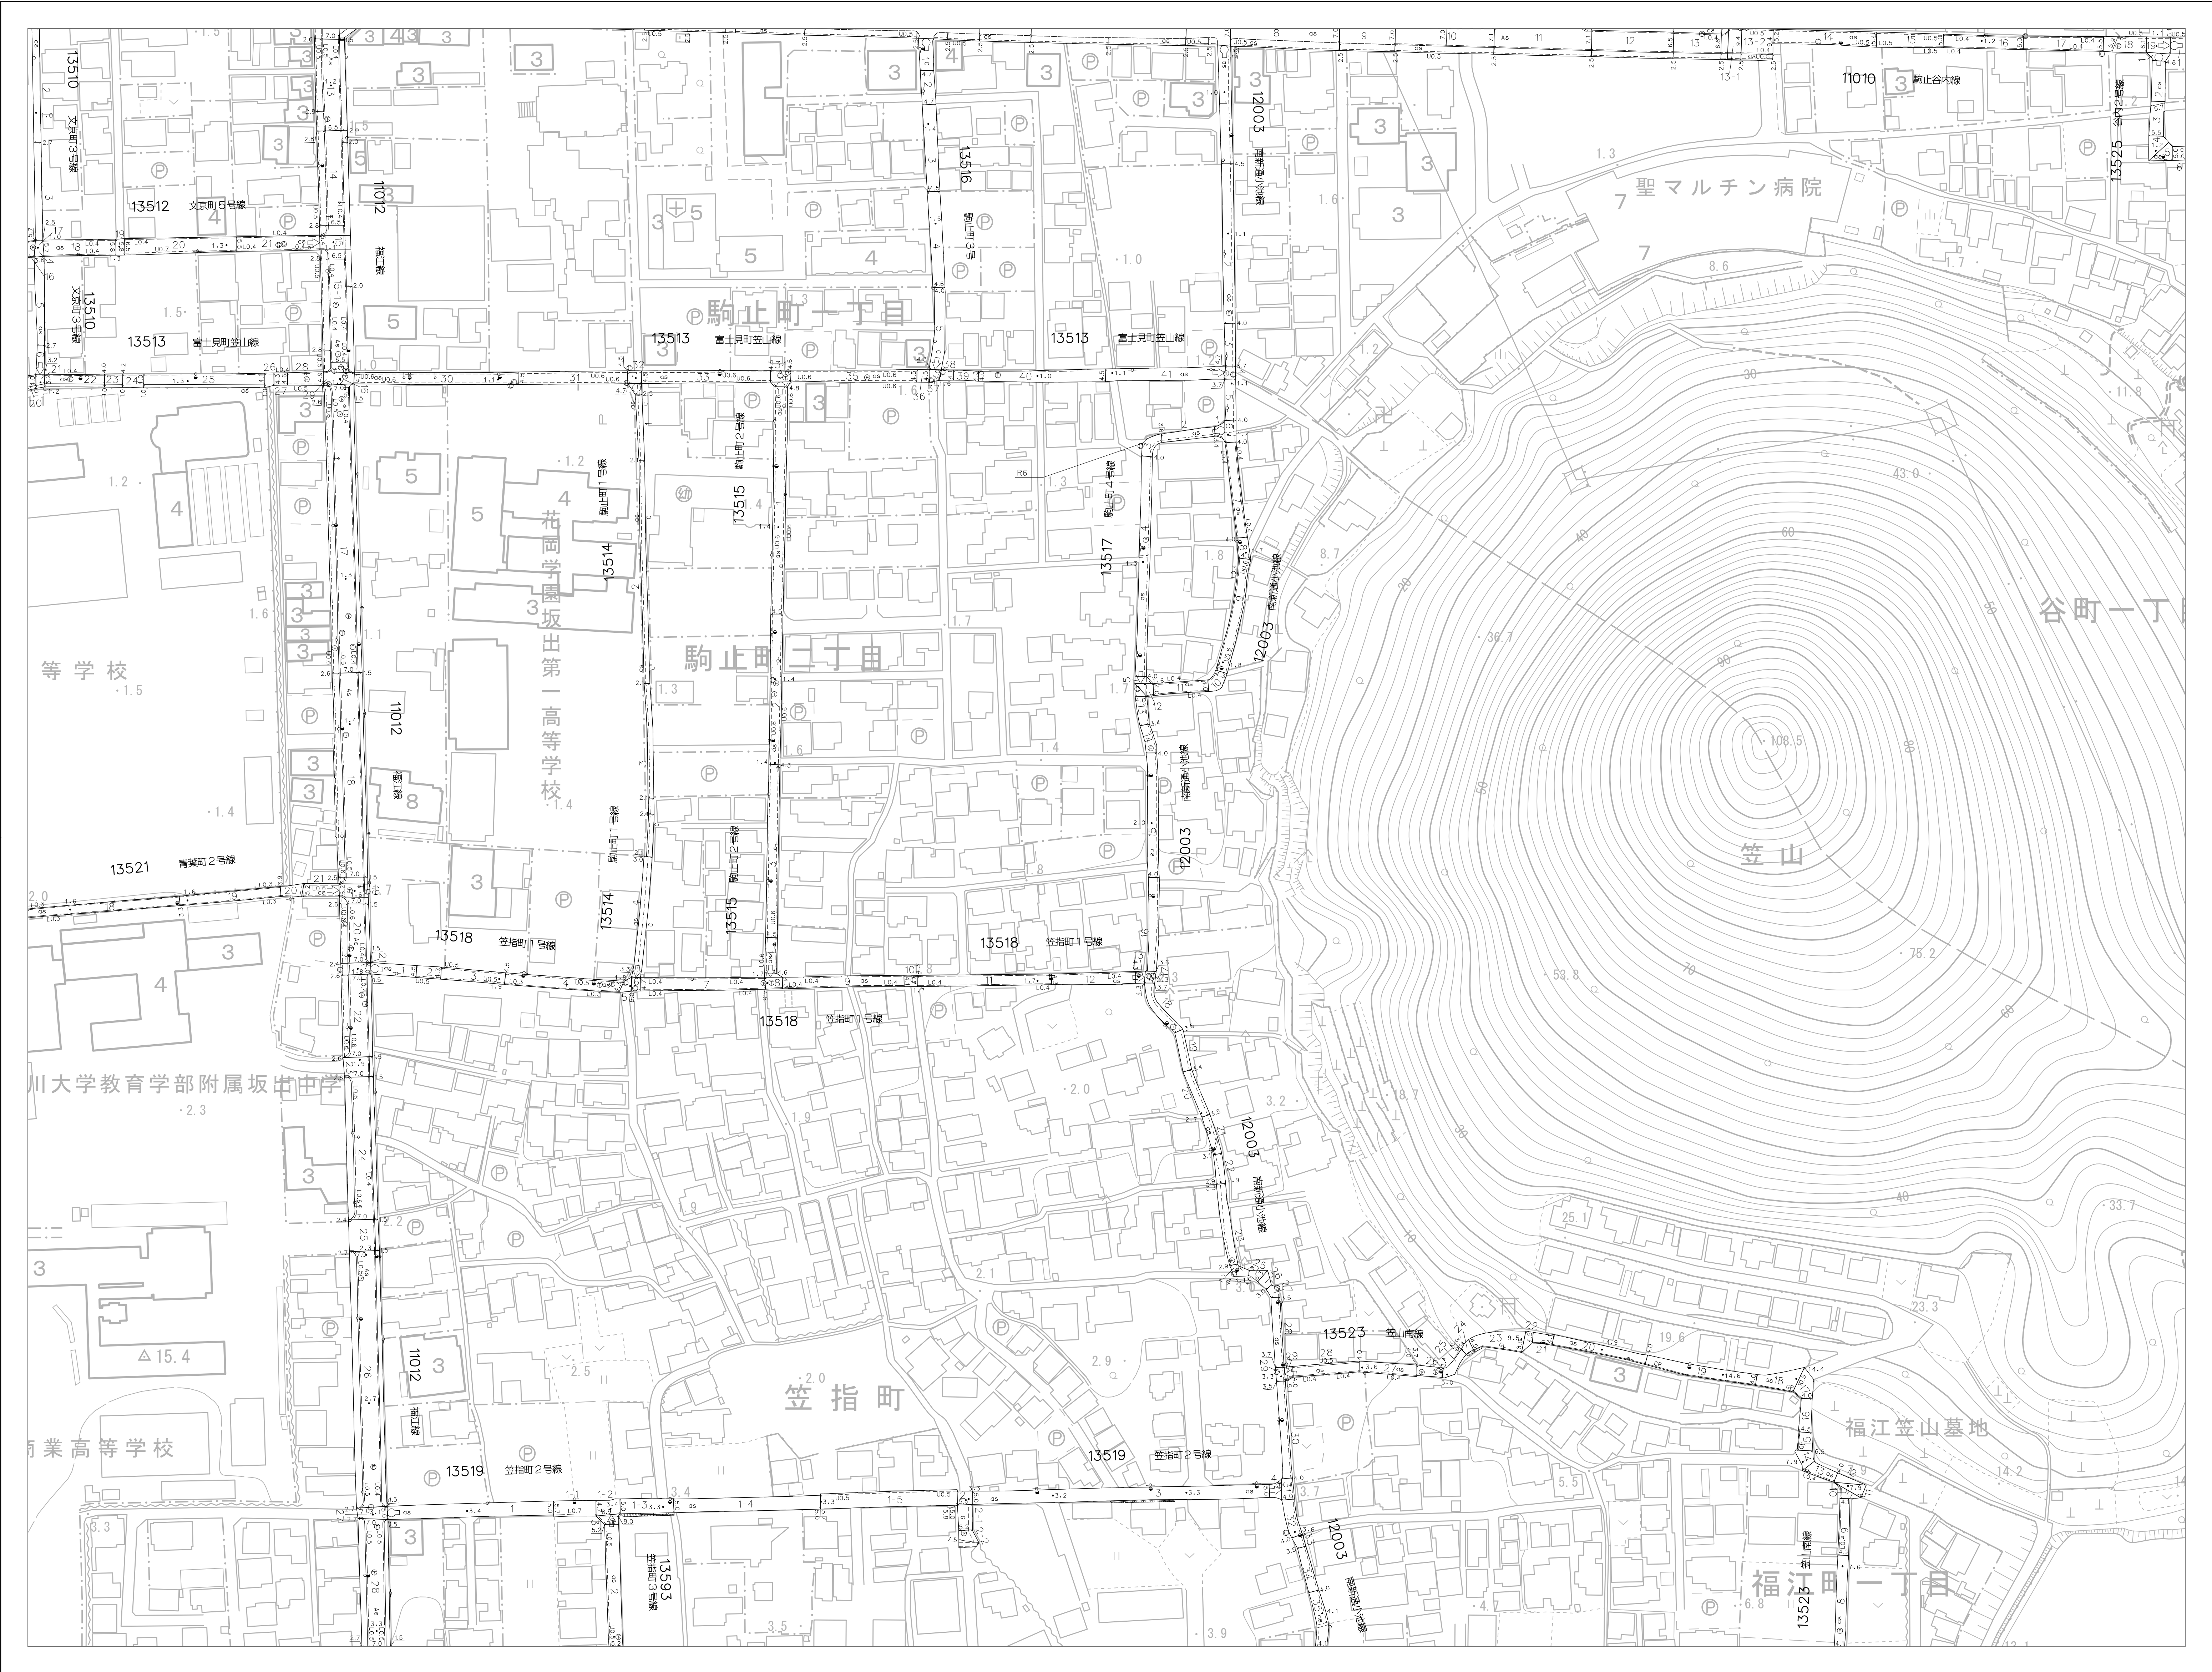

14-11	14-12	14-13
14-16	14-17	14-18
14-21	14-22	14-23

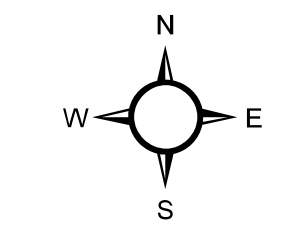

1:1,000

アジア航測株式会社

坂出市

撮影 令和4年
測量 令和7年 3月
縮尺 1:1,000
等高線間隔 1m

