


坂出市道路台帳平面図

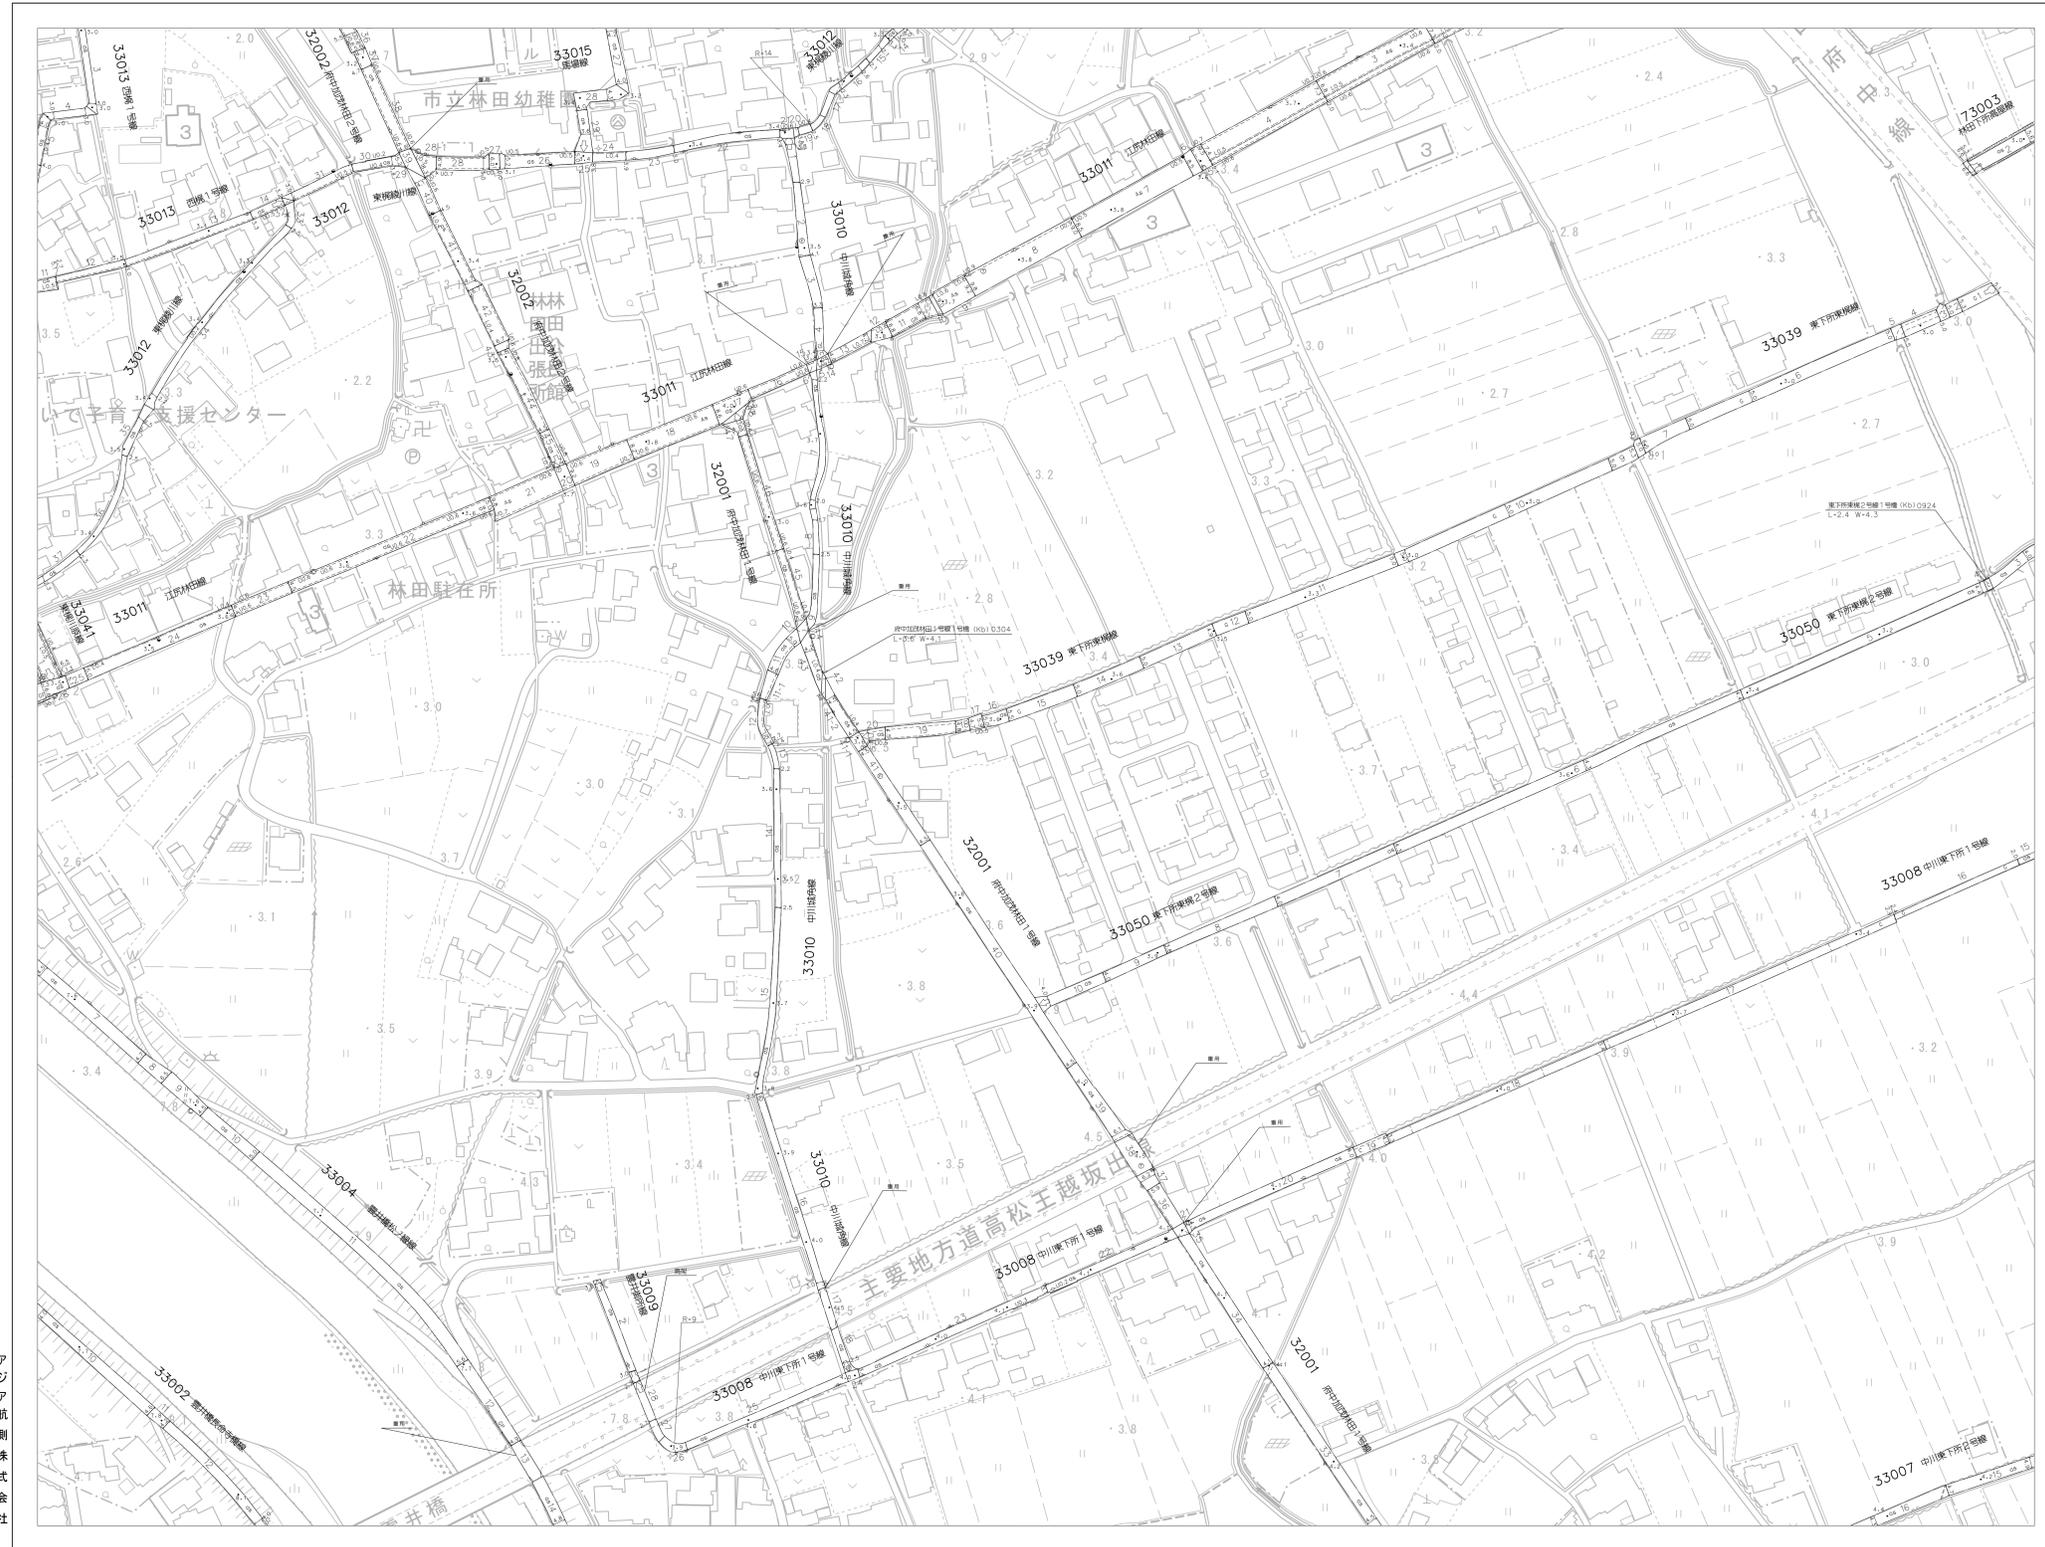

10-25	11-21	11-22
14-5	15-1	15-2
14-10	15-6	15-7



1:1,000

アジア航測株式会社

坂出市

撮影 令和4年
 測図 令和7年 3月
 図面番号 坂出
 縮尺 1:1,000

