


坂出市道路台帳平面図

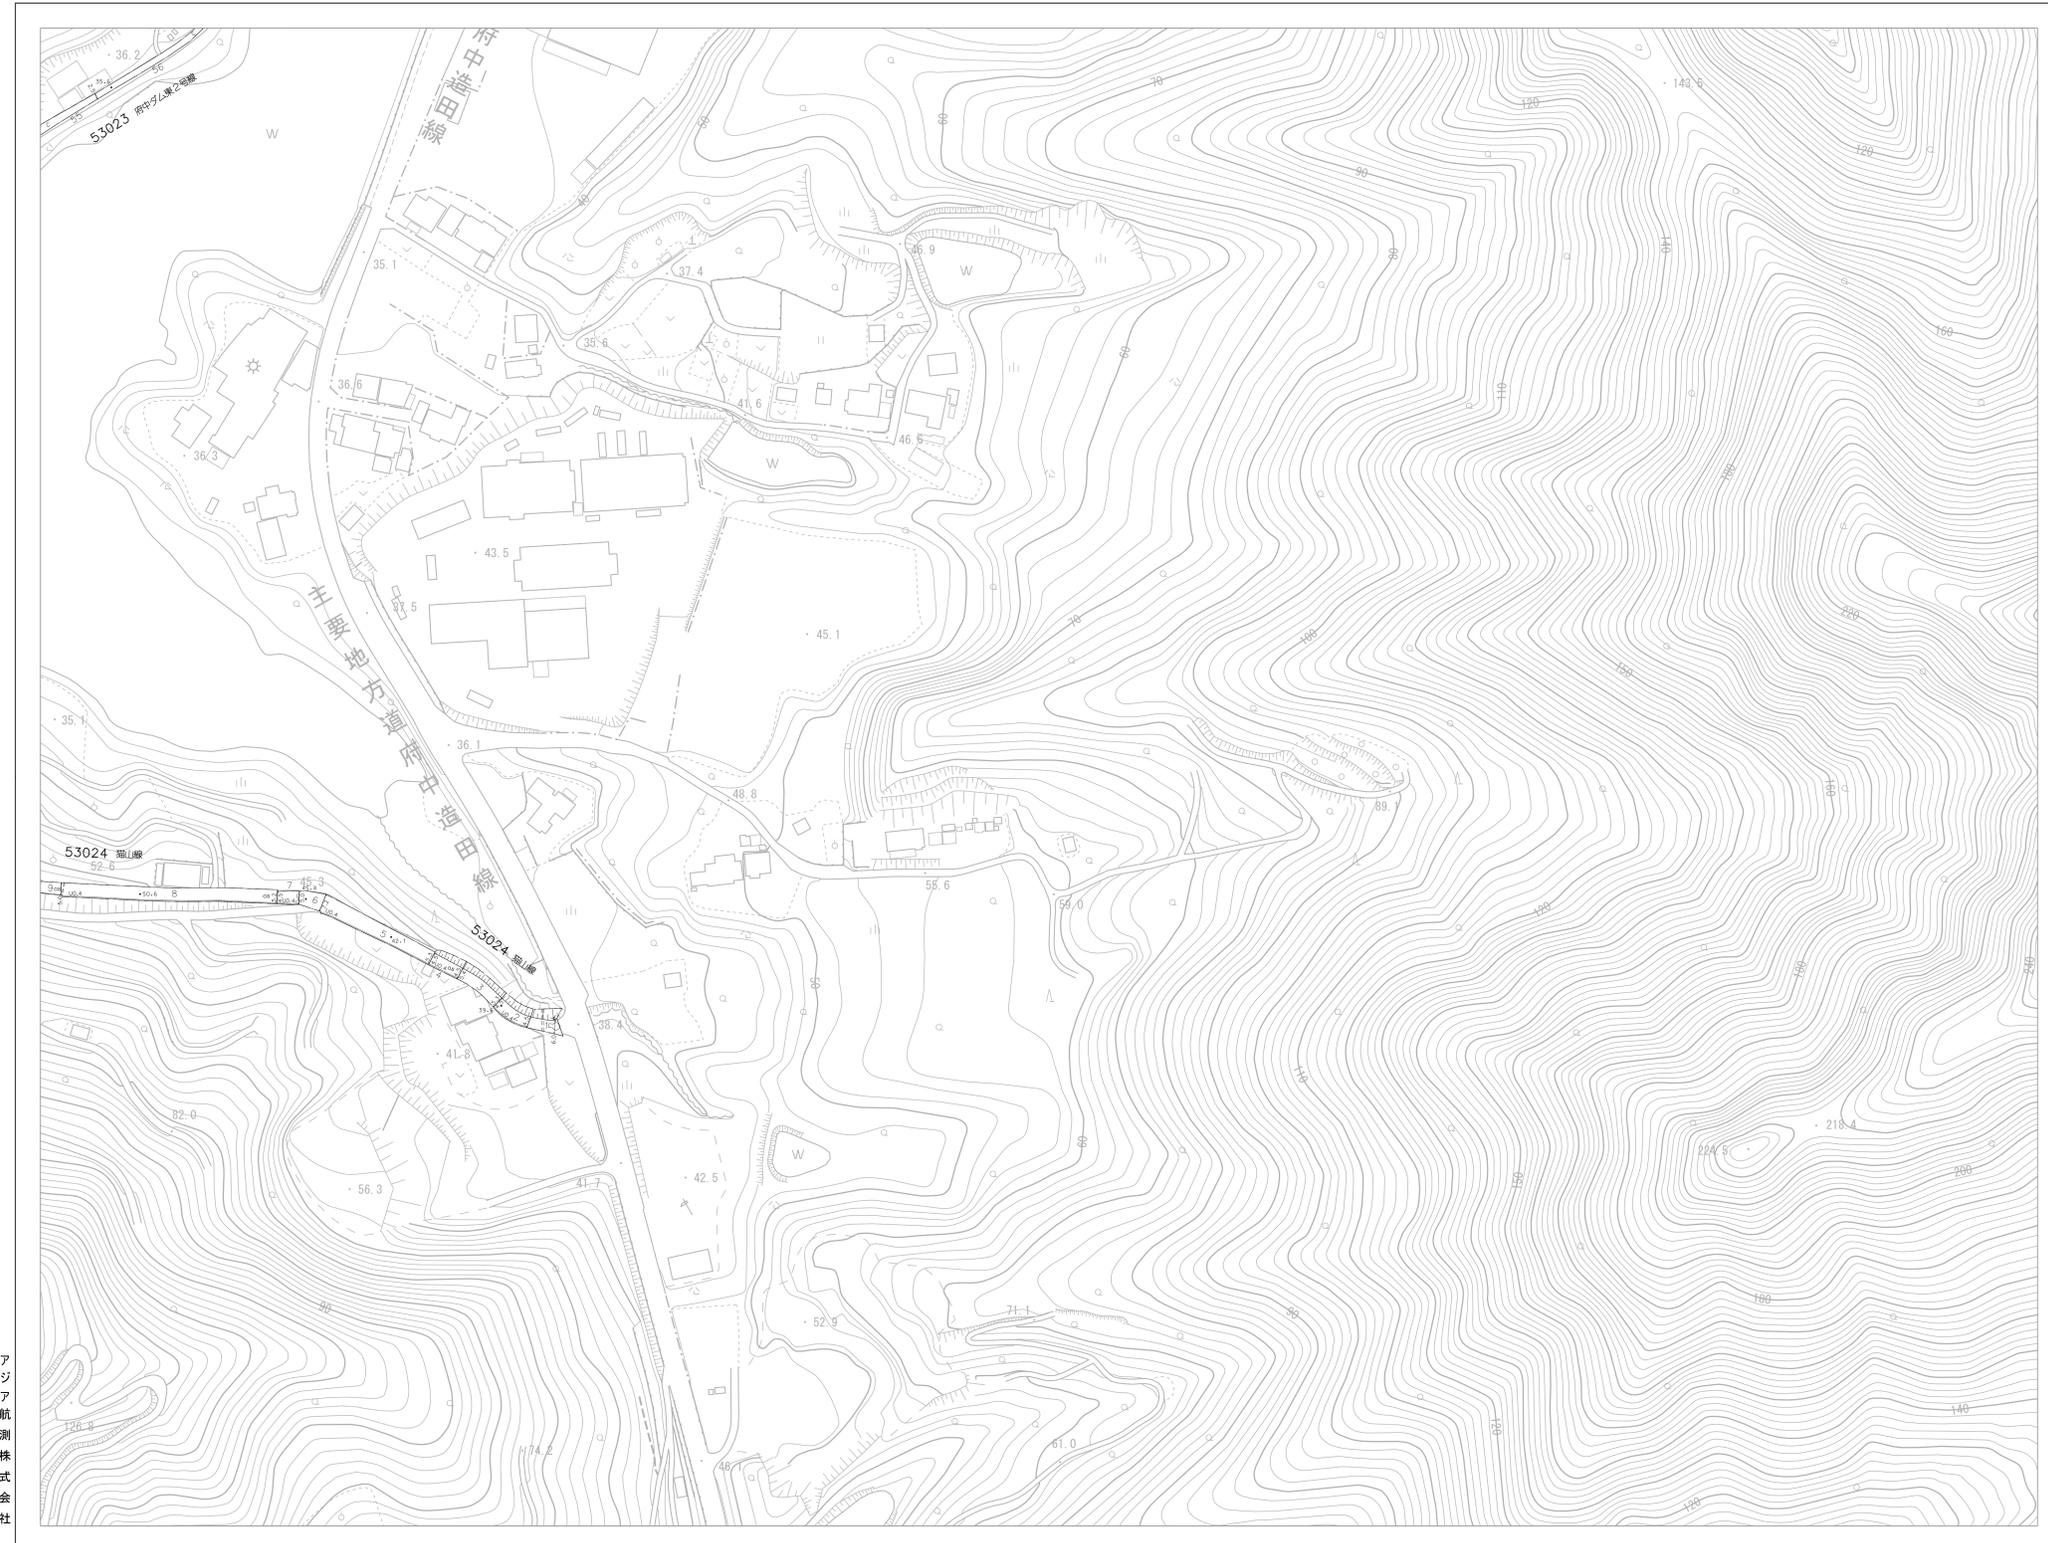

19-15-20-11
19-20-20-16
19-25-20-21



1:1,000

アジア航測株式会社

坂出市

撮影 令和4年
測図 令和7年 3月

縮尺 1/1,000
等高線間隔 1m

