


合同庁舎

四国電力

市道坂出貨物駅前線
(W=22m)

郵便局

坂出水道局

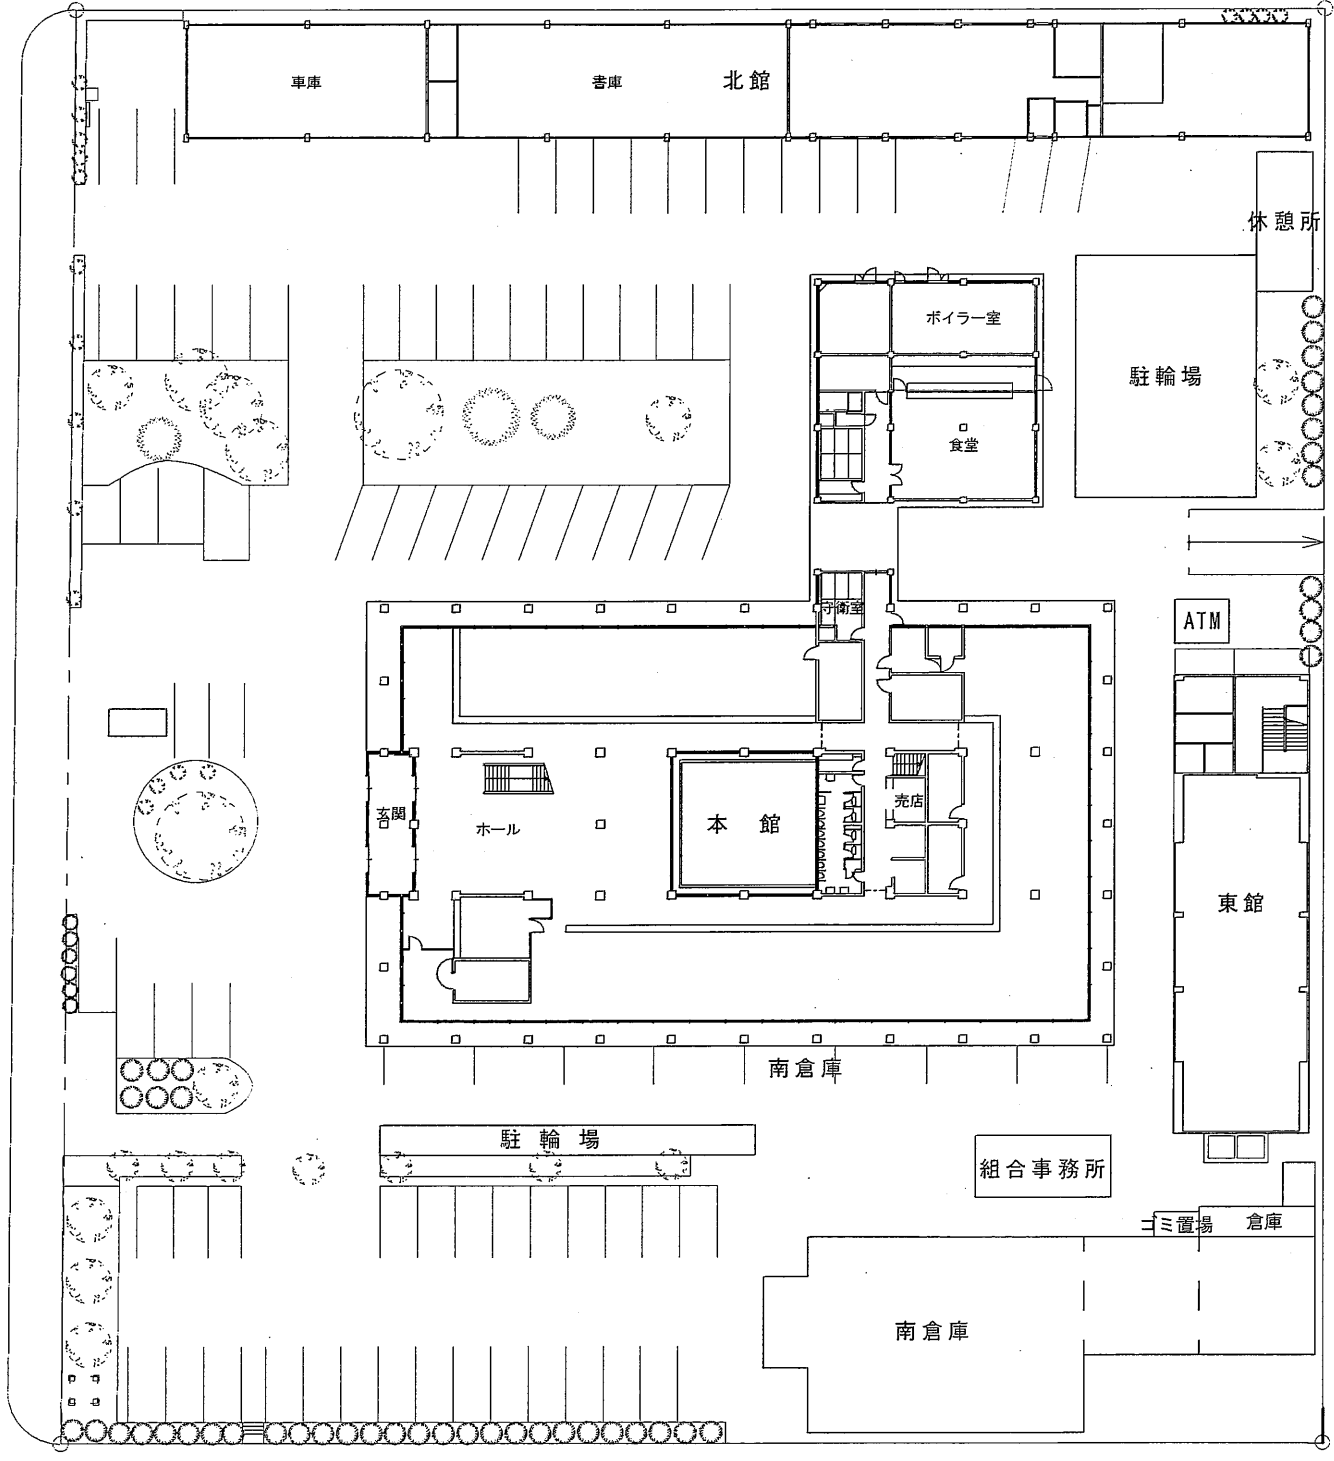

配置図 SC=1:500

坂出市役所


工事名称

図面番号
No. 1

図面名称


配置図

縮尺
1/500

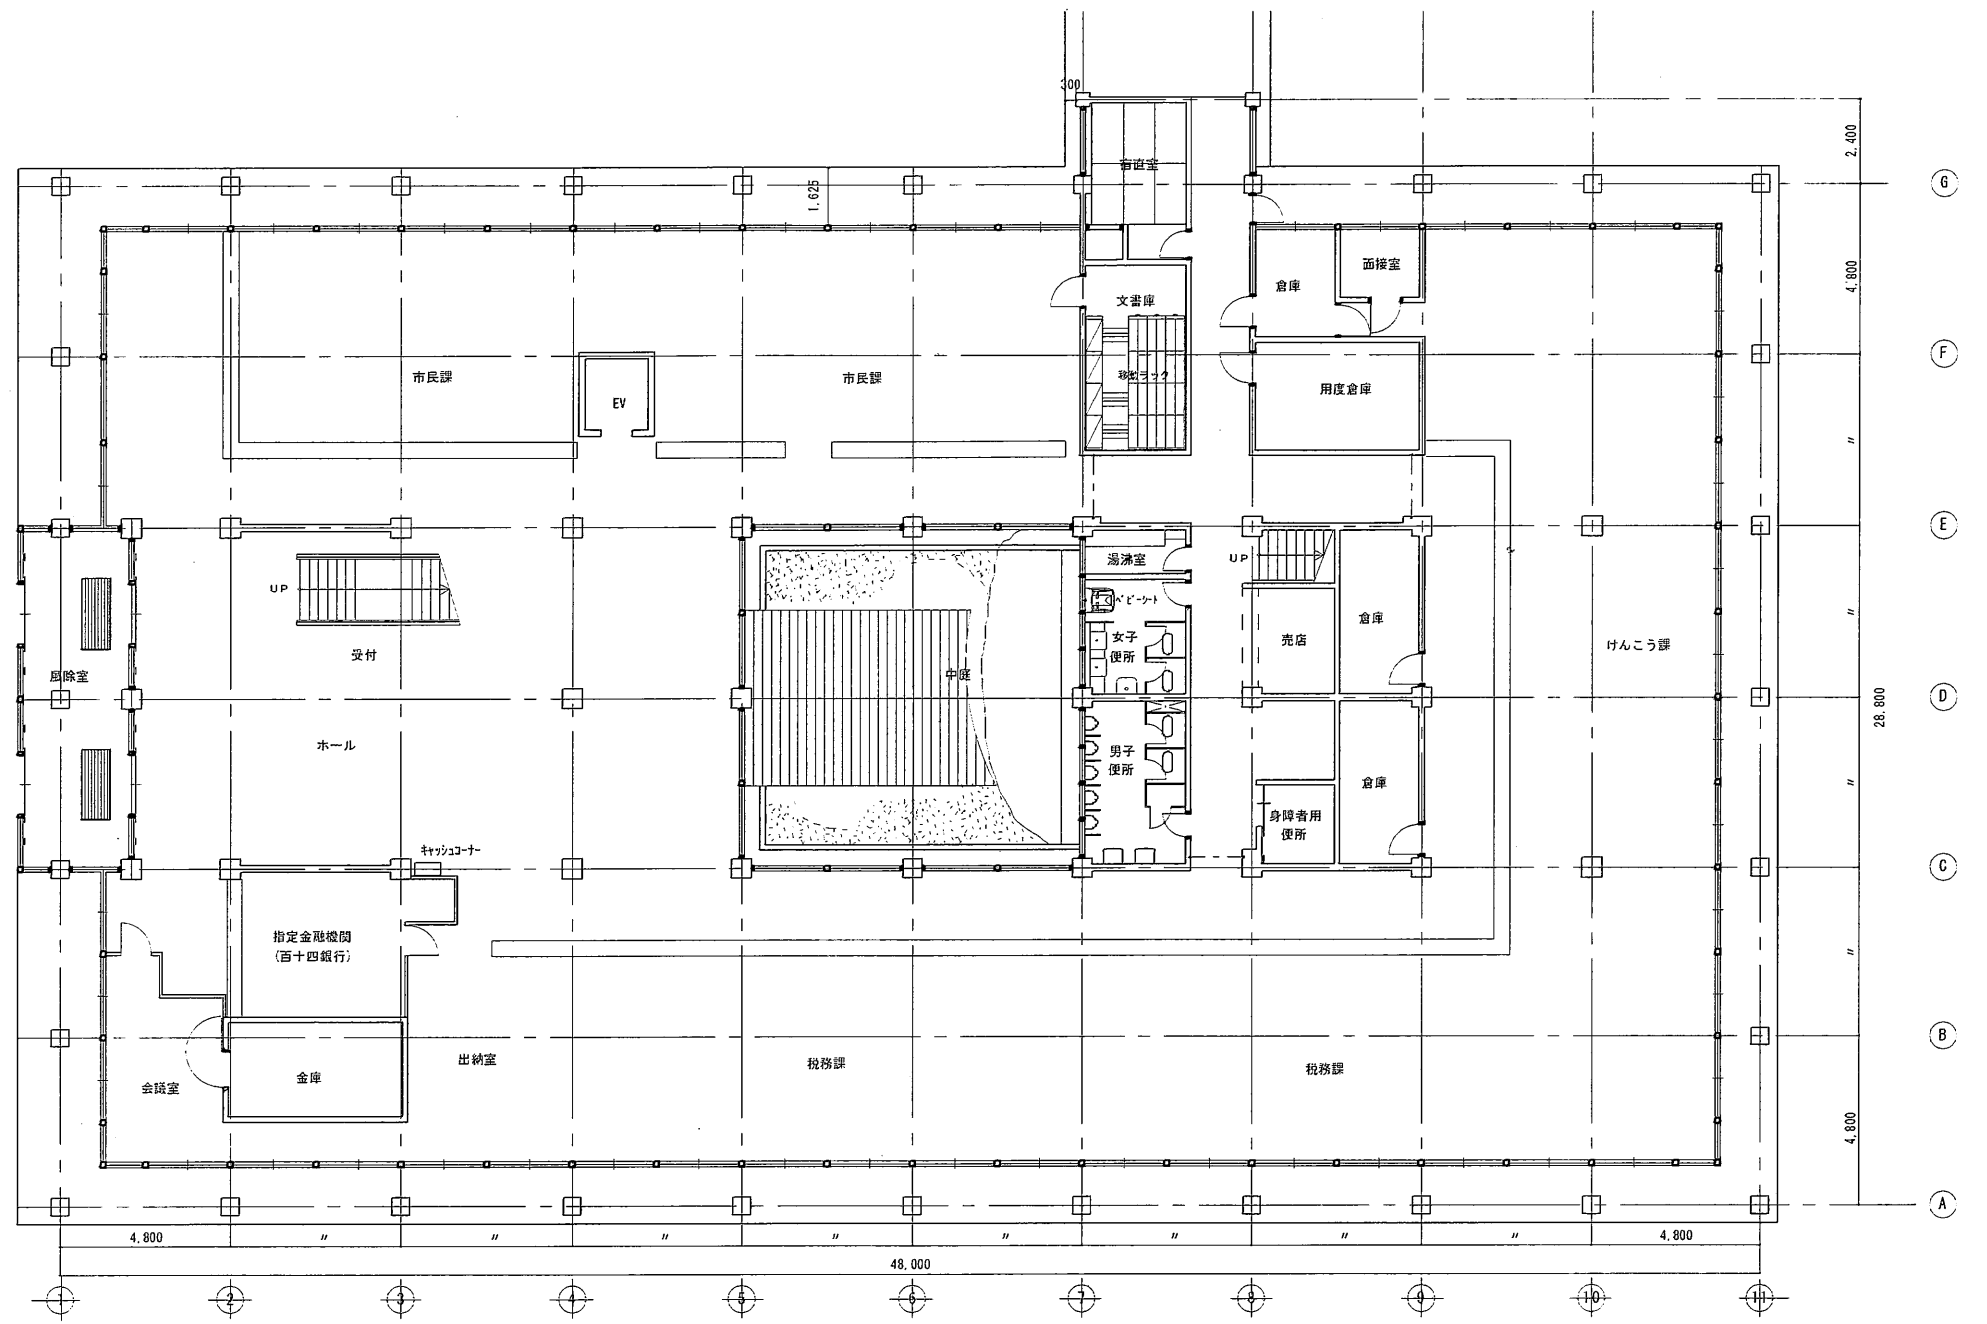

1階平面図 1/150

特記事項	坂出市役所		工事名称	図面番号
	検図	製図	図面名称 1階平面図	縮尺 1/150

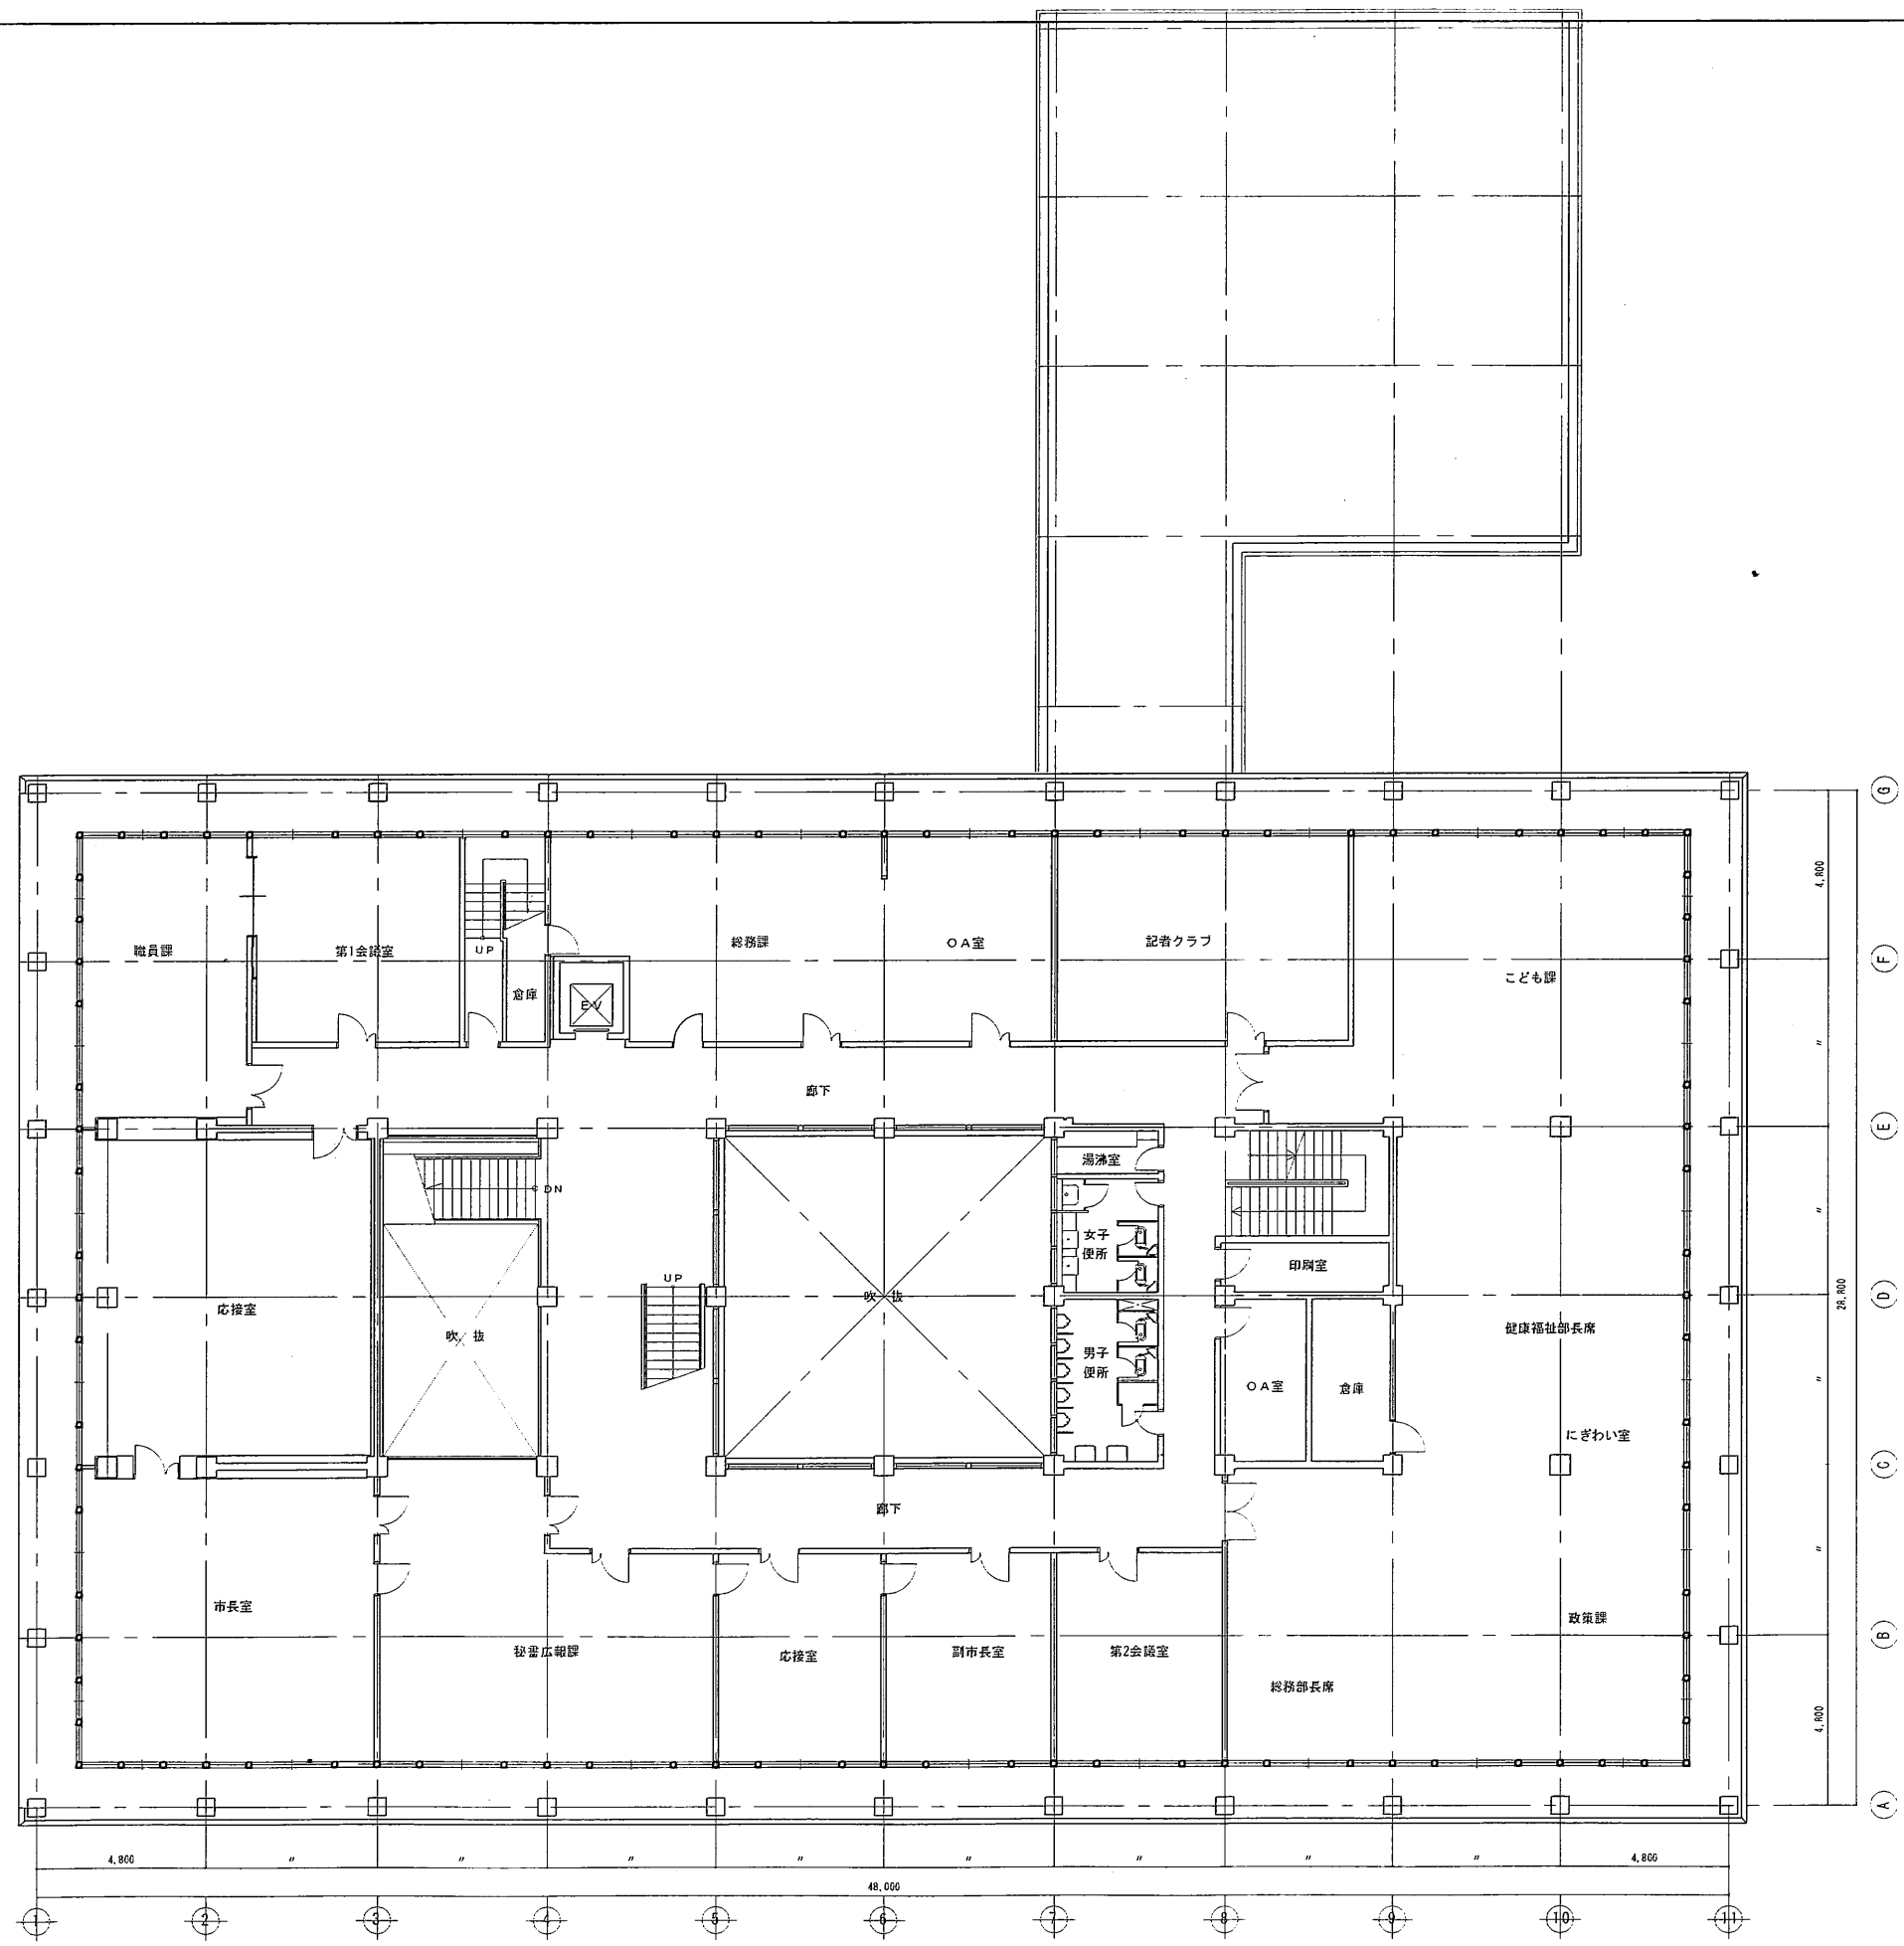


特記事項

坂出市役所	
検 図	製 図

工事名称	坂出市庁舎
図面名称	2階平面図

図面番号	
縮尺	1/150

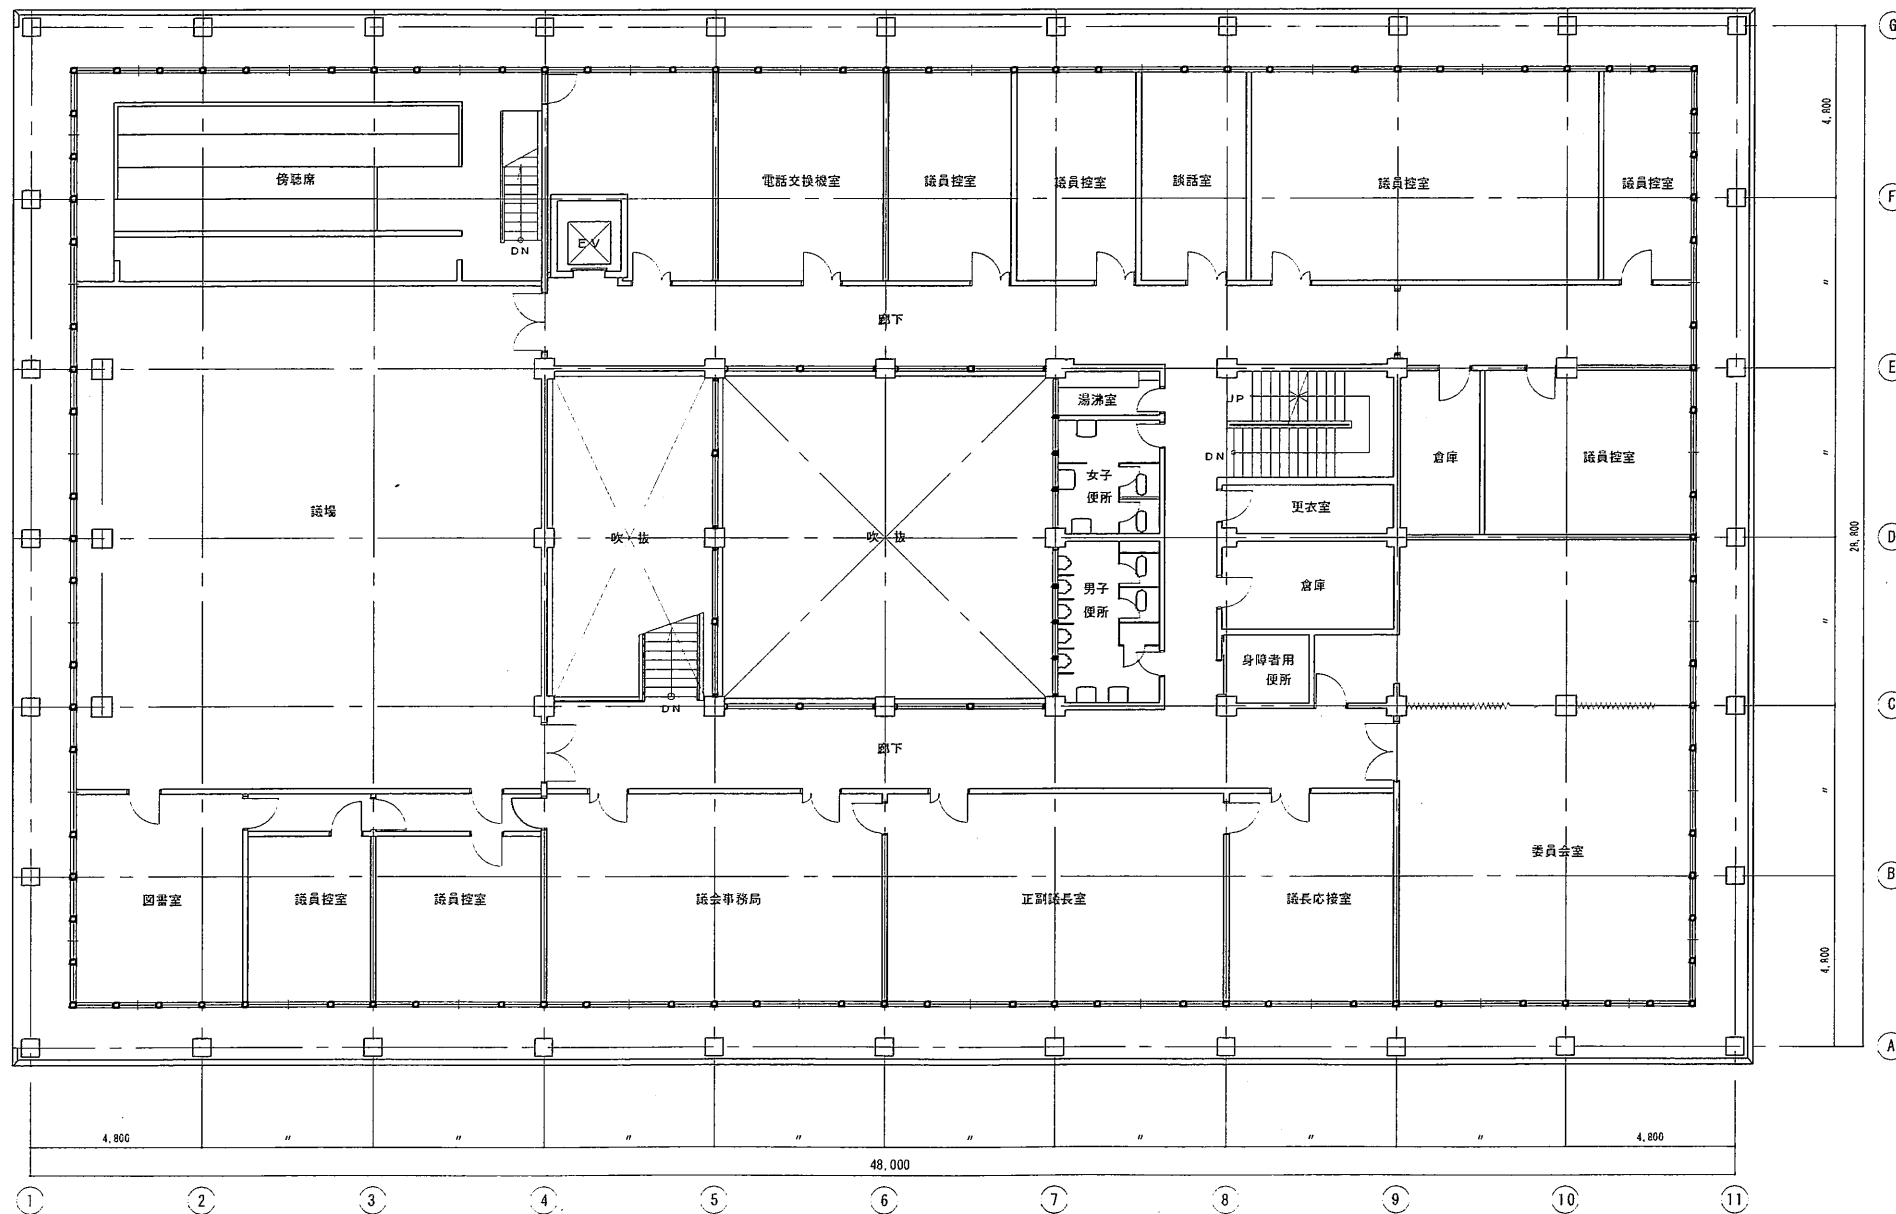


特記事項	

坂出市役所	
検 図	製 図

工事名称	坂出市庁舎
図面名称	3階平面図

図面番号	
縮尺	1/150

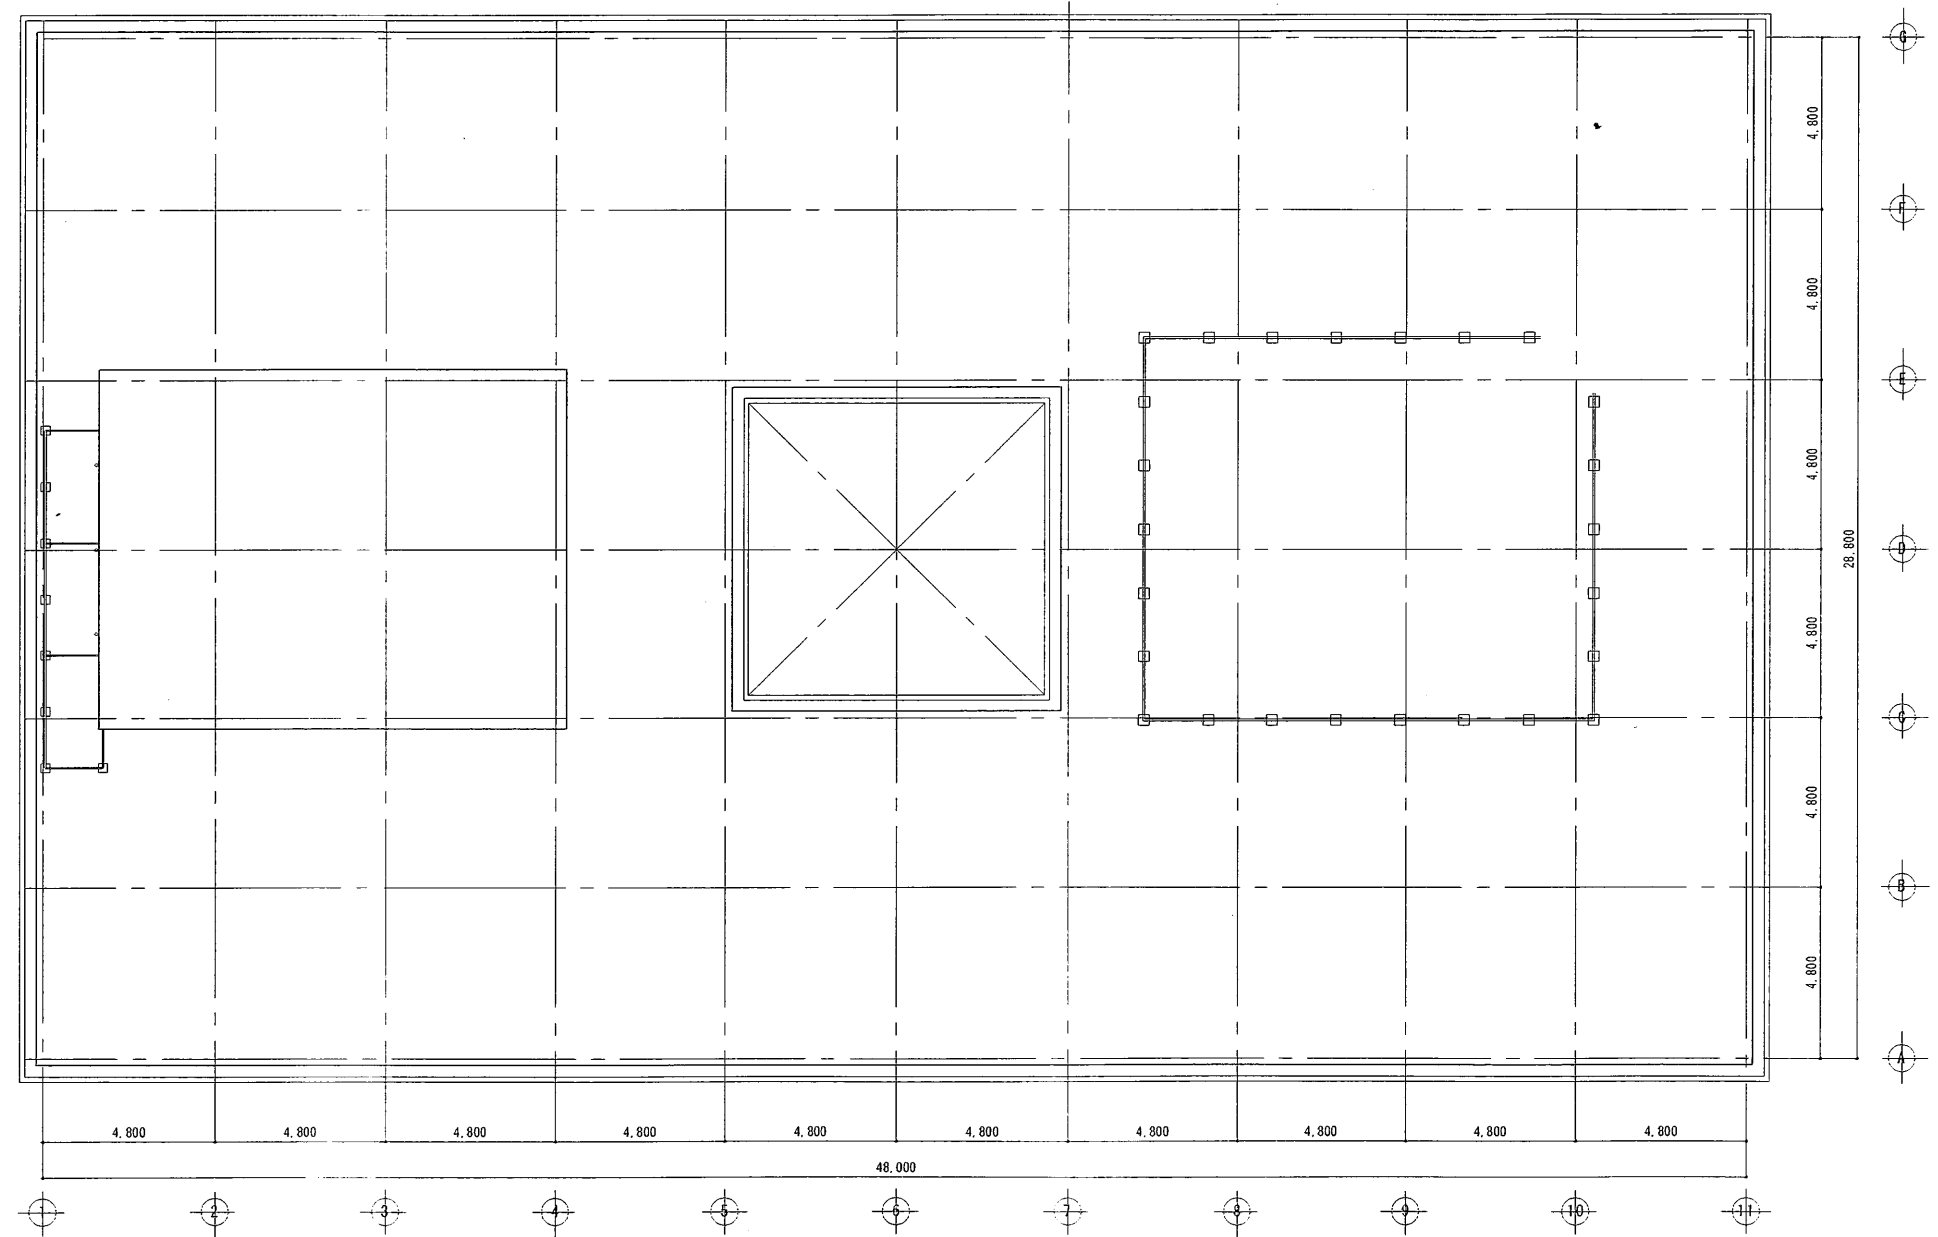

特記事項	坂出市役所		工事名称	図面番号
	検図	製図	図面名称 屋階平面図	縮尺 1/150




東側立面図 1/150




西側立面図 1/150

特記事項	坂出市役所		工事名称	坂出市庁舎	図面番号
	検 図	製 図	図面名称	東側・西側立面図	縮尺
					1/150

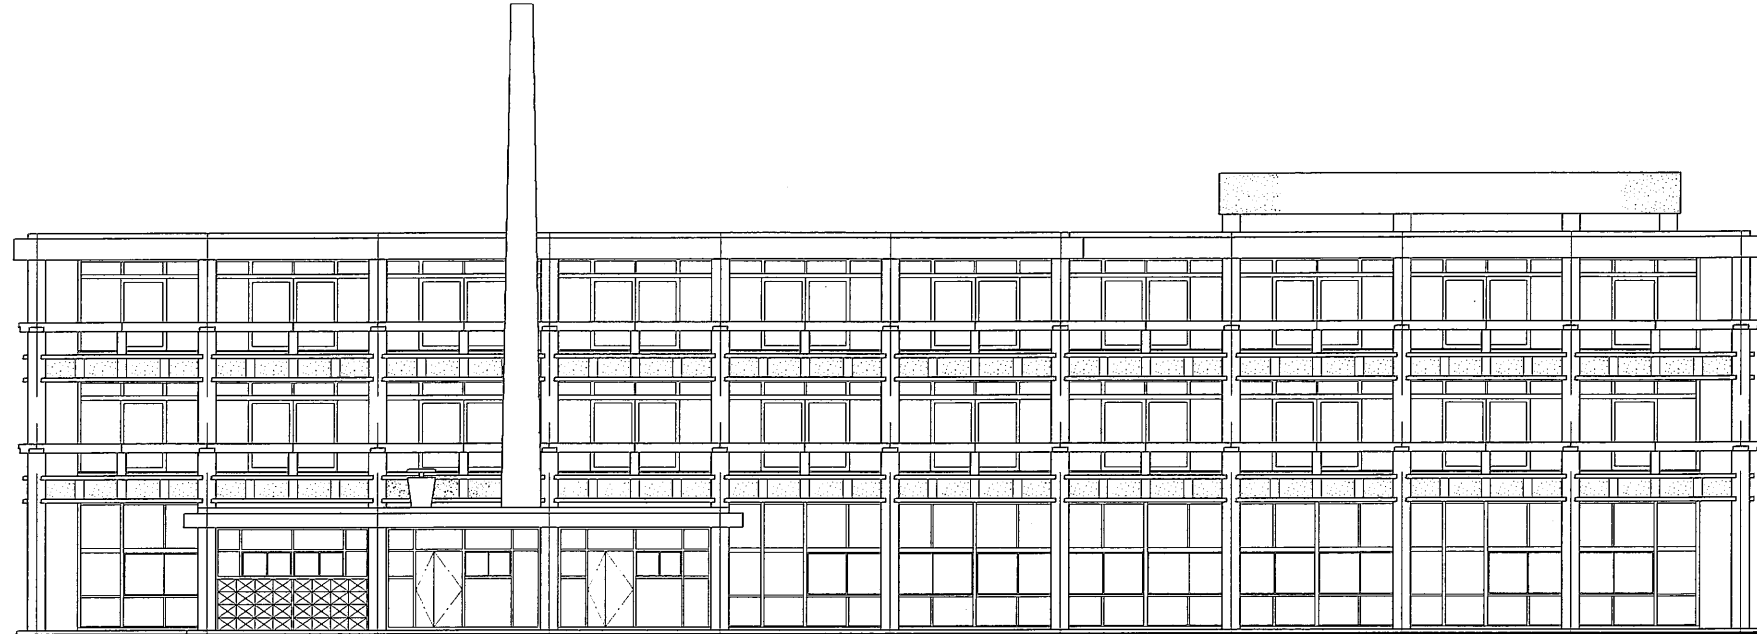

北側立面図 1/150

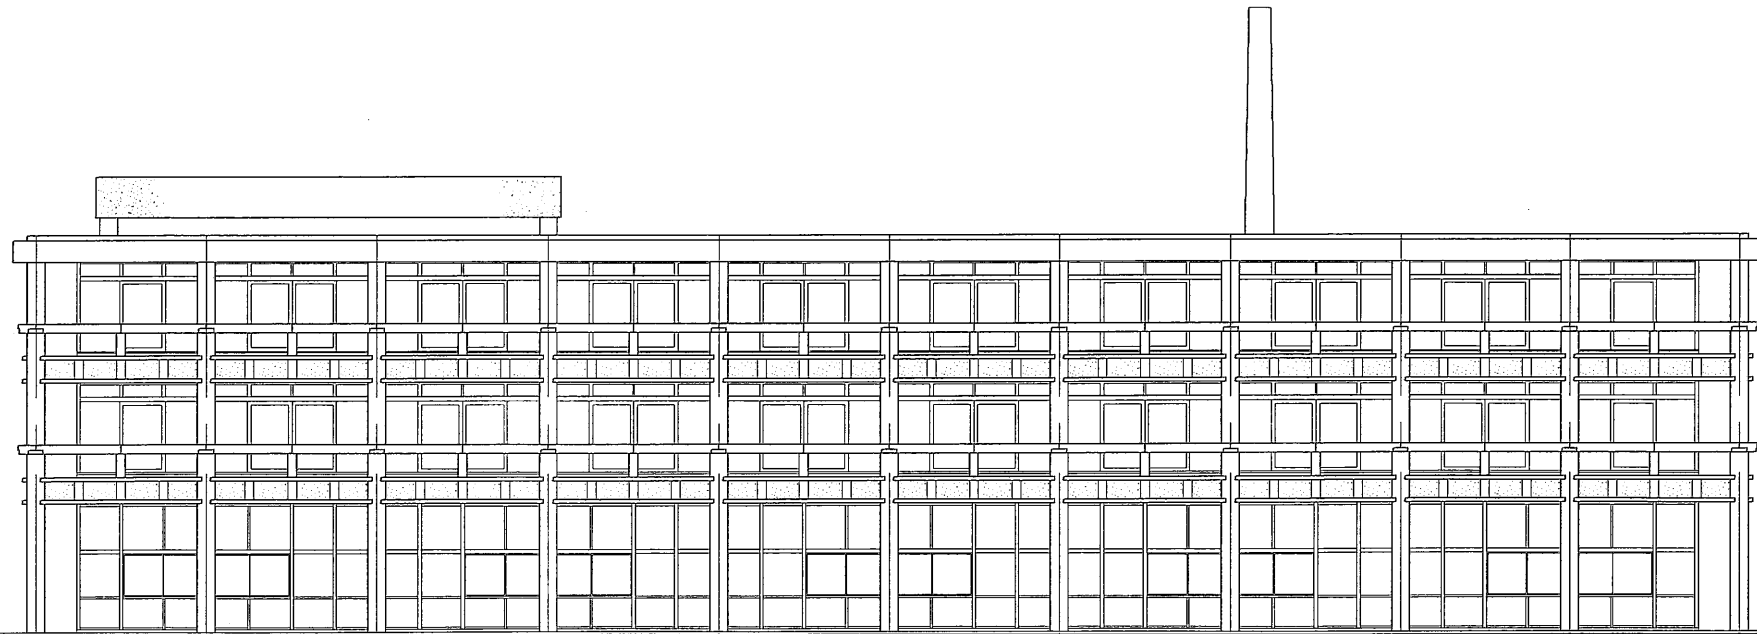

南側立面図 1/150

特記事項		坂出市役所		工事名称	坂出市庁舎	図面番号
		換図	製図	図面名称	北側・南側立面図	縮尺
						1/150