




別紙資料13

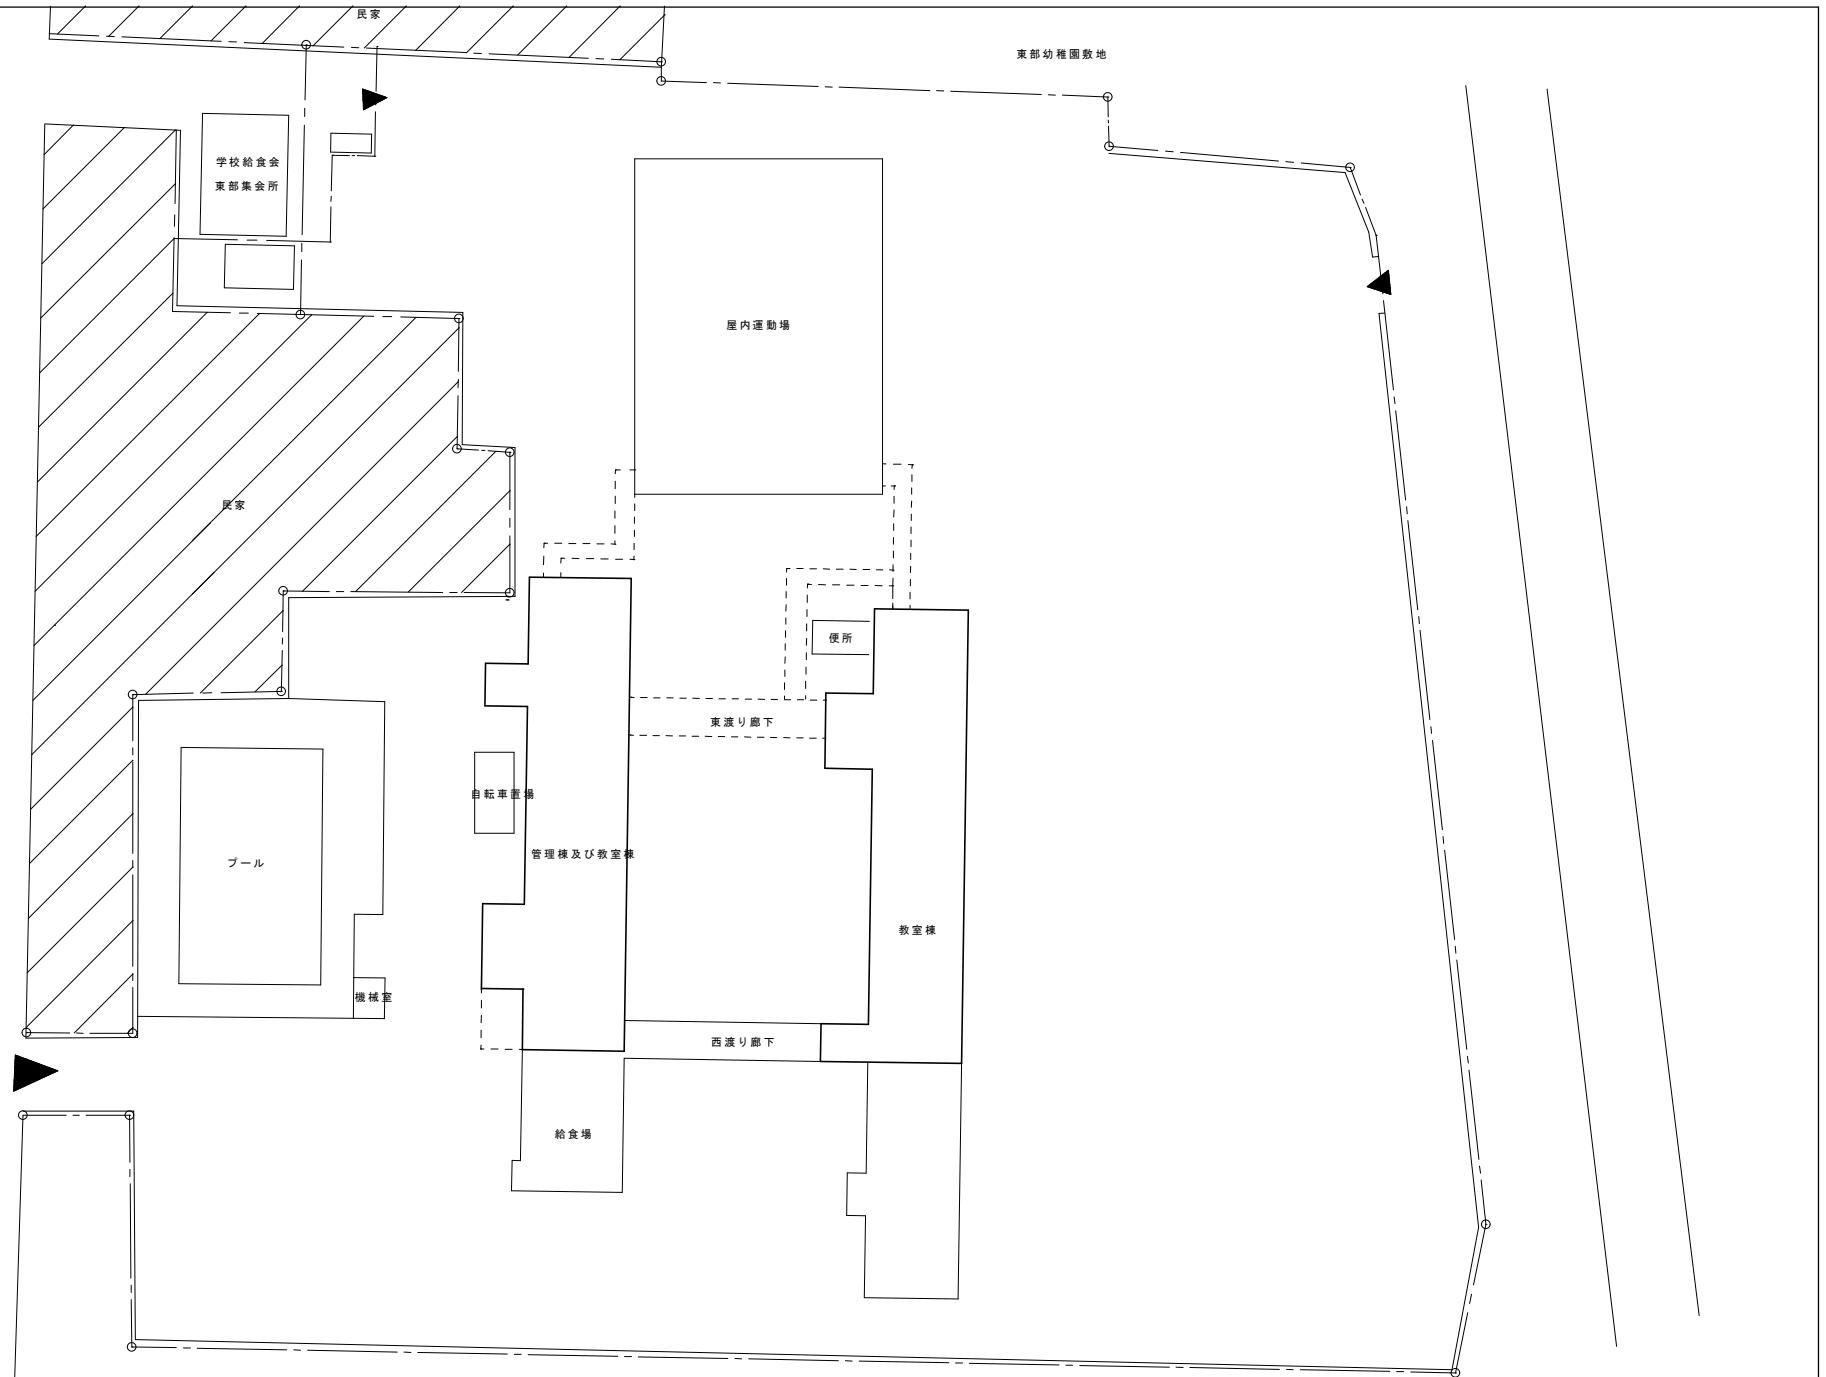

特記事項	坂出市建設課			工事名称 坂出市立東部小学校	図面番号
	検 図	製 図			
図面名称 配置図					縮尺 1/400

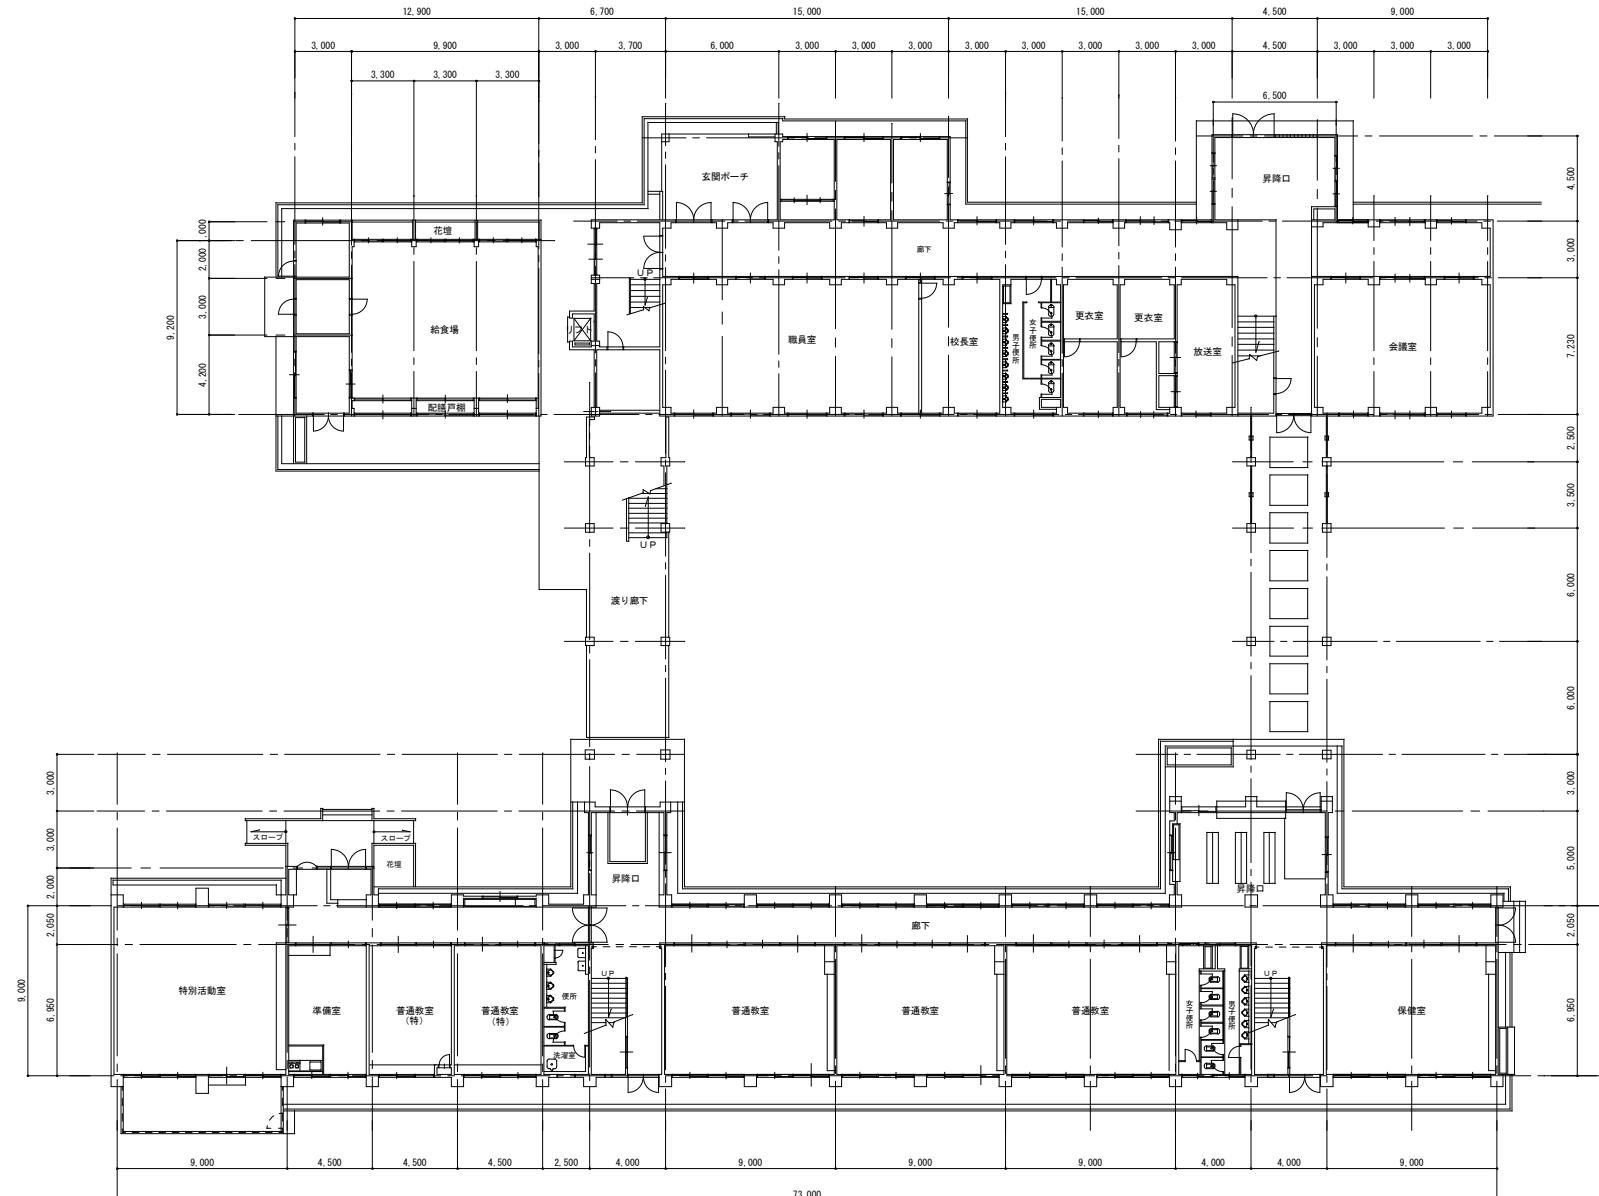

特記事項			坂出市建設課	工事名称 坂出市立東部小学校	図面番号
			核 図 製 図		
				図面名称 1階平面図	縮尺 1/200

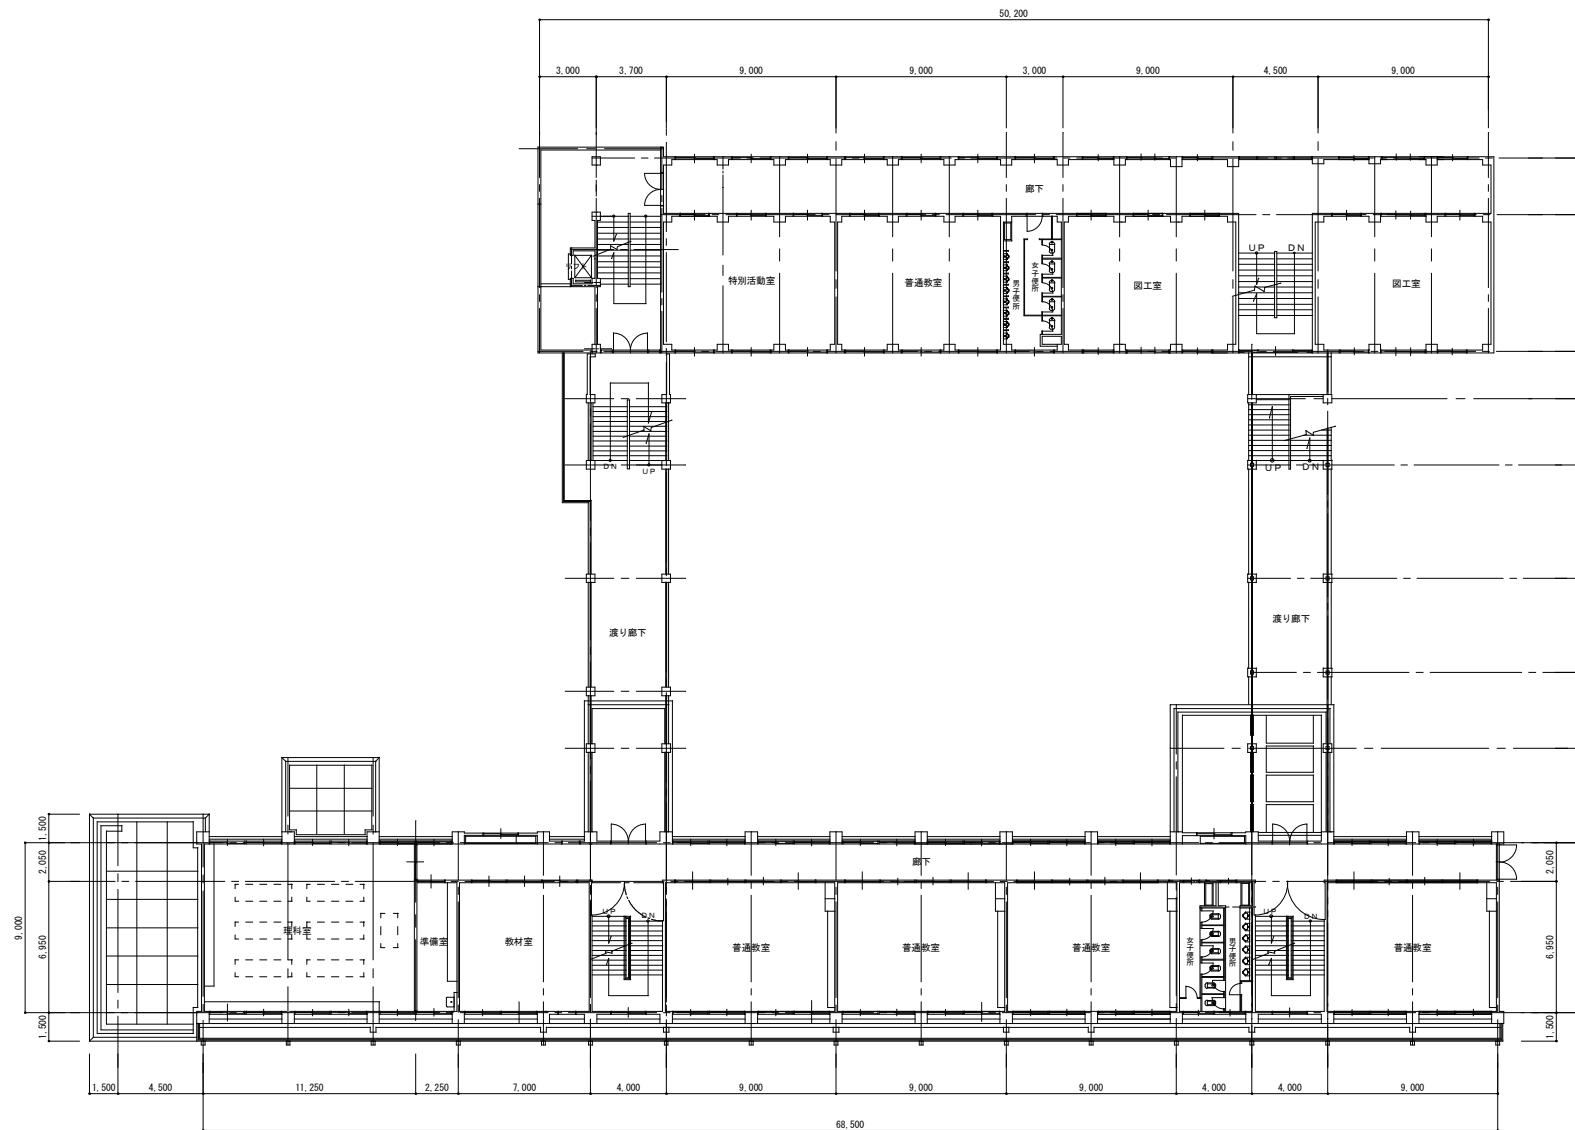

特記事項



坂出市建設課

工事名称
坂出市立東部小学校

図面番号

検 図


工事名称

縮尺


製 図

1/200


図面名称
2階平面図

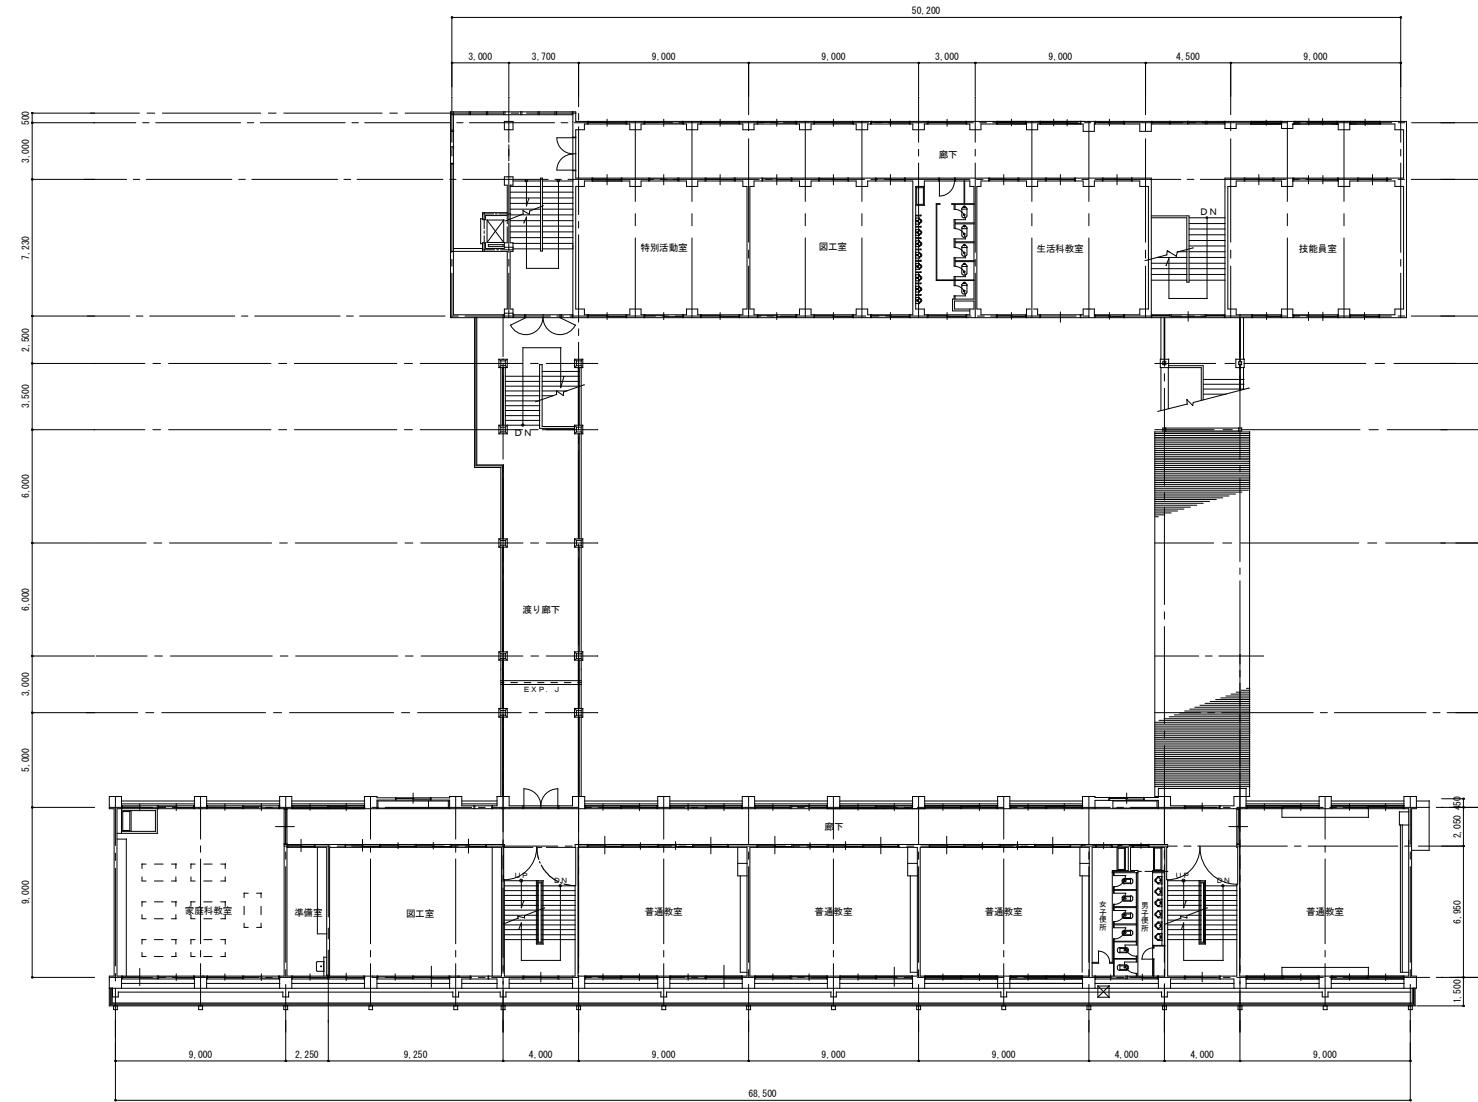


特記事項			坂出市建設課	工事名称	坂出市立東部小学校	図面番号
			核 図	製 図		
					図面名称	
					3階平面図	
						縮尺 1/200

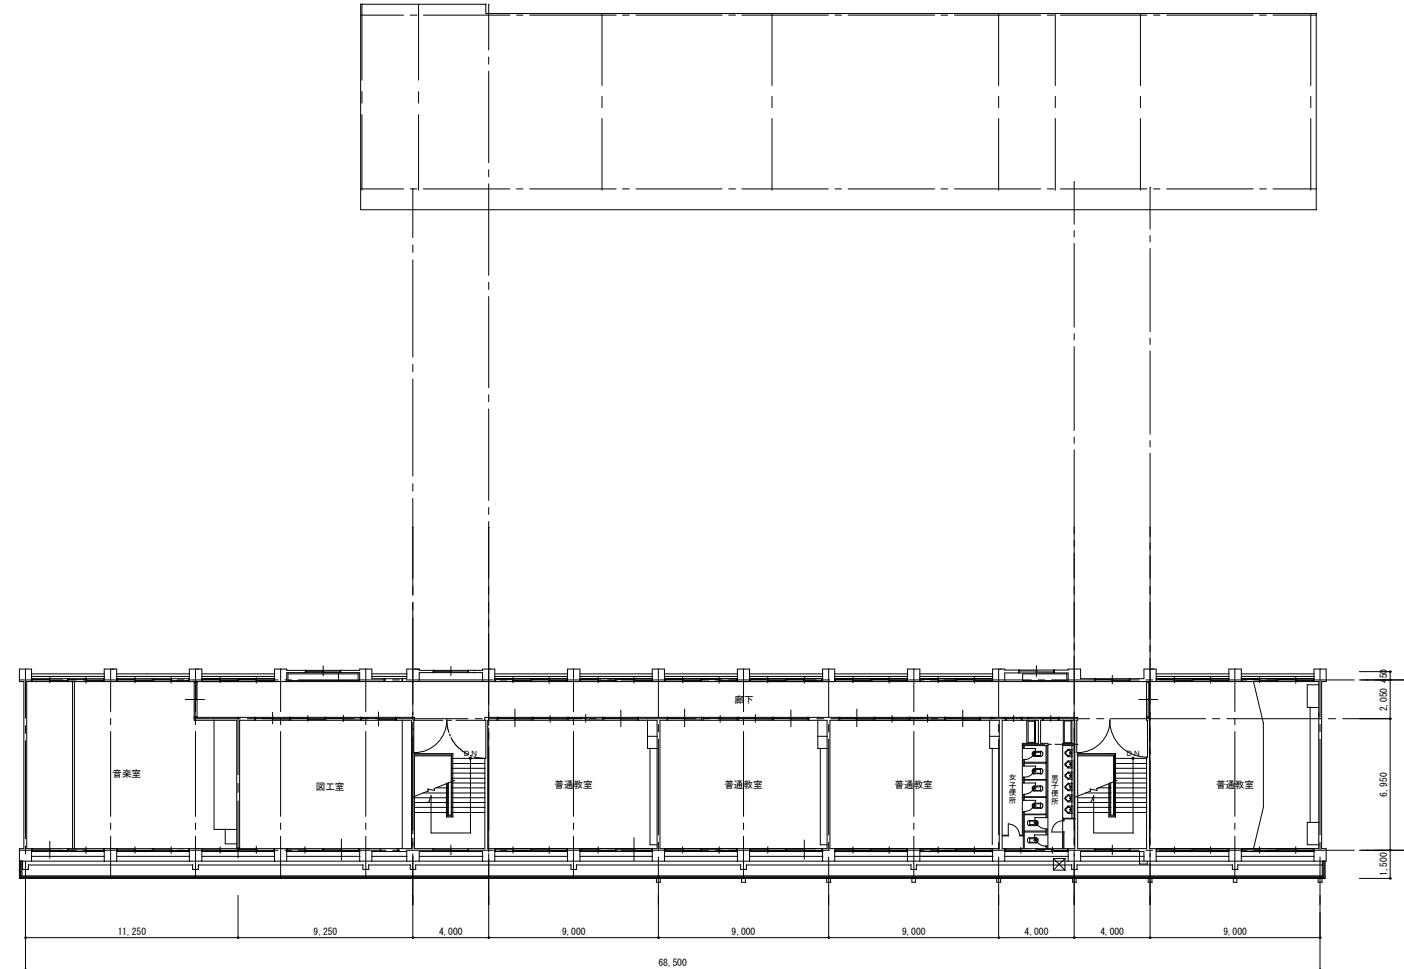


特記事項		坂出市建設課			工事名称 坂出市立東部小学校	図面番号
		スケール	検査	製図		
					図面名称 4階平面図	縮尺 1/200

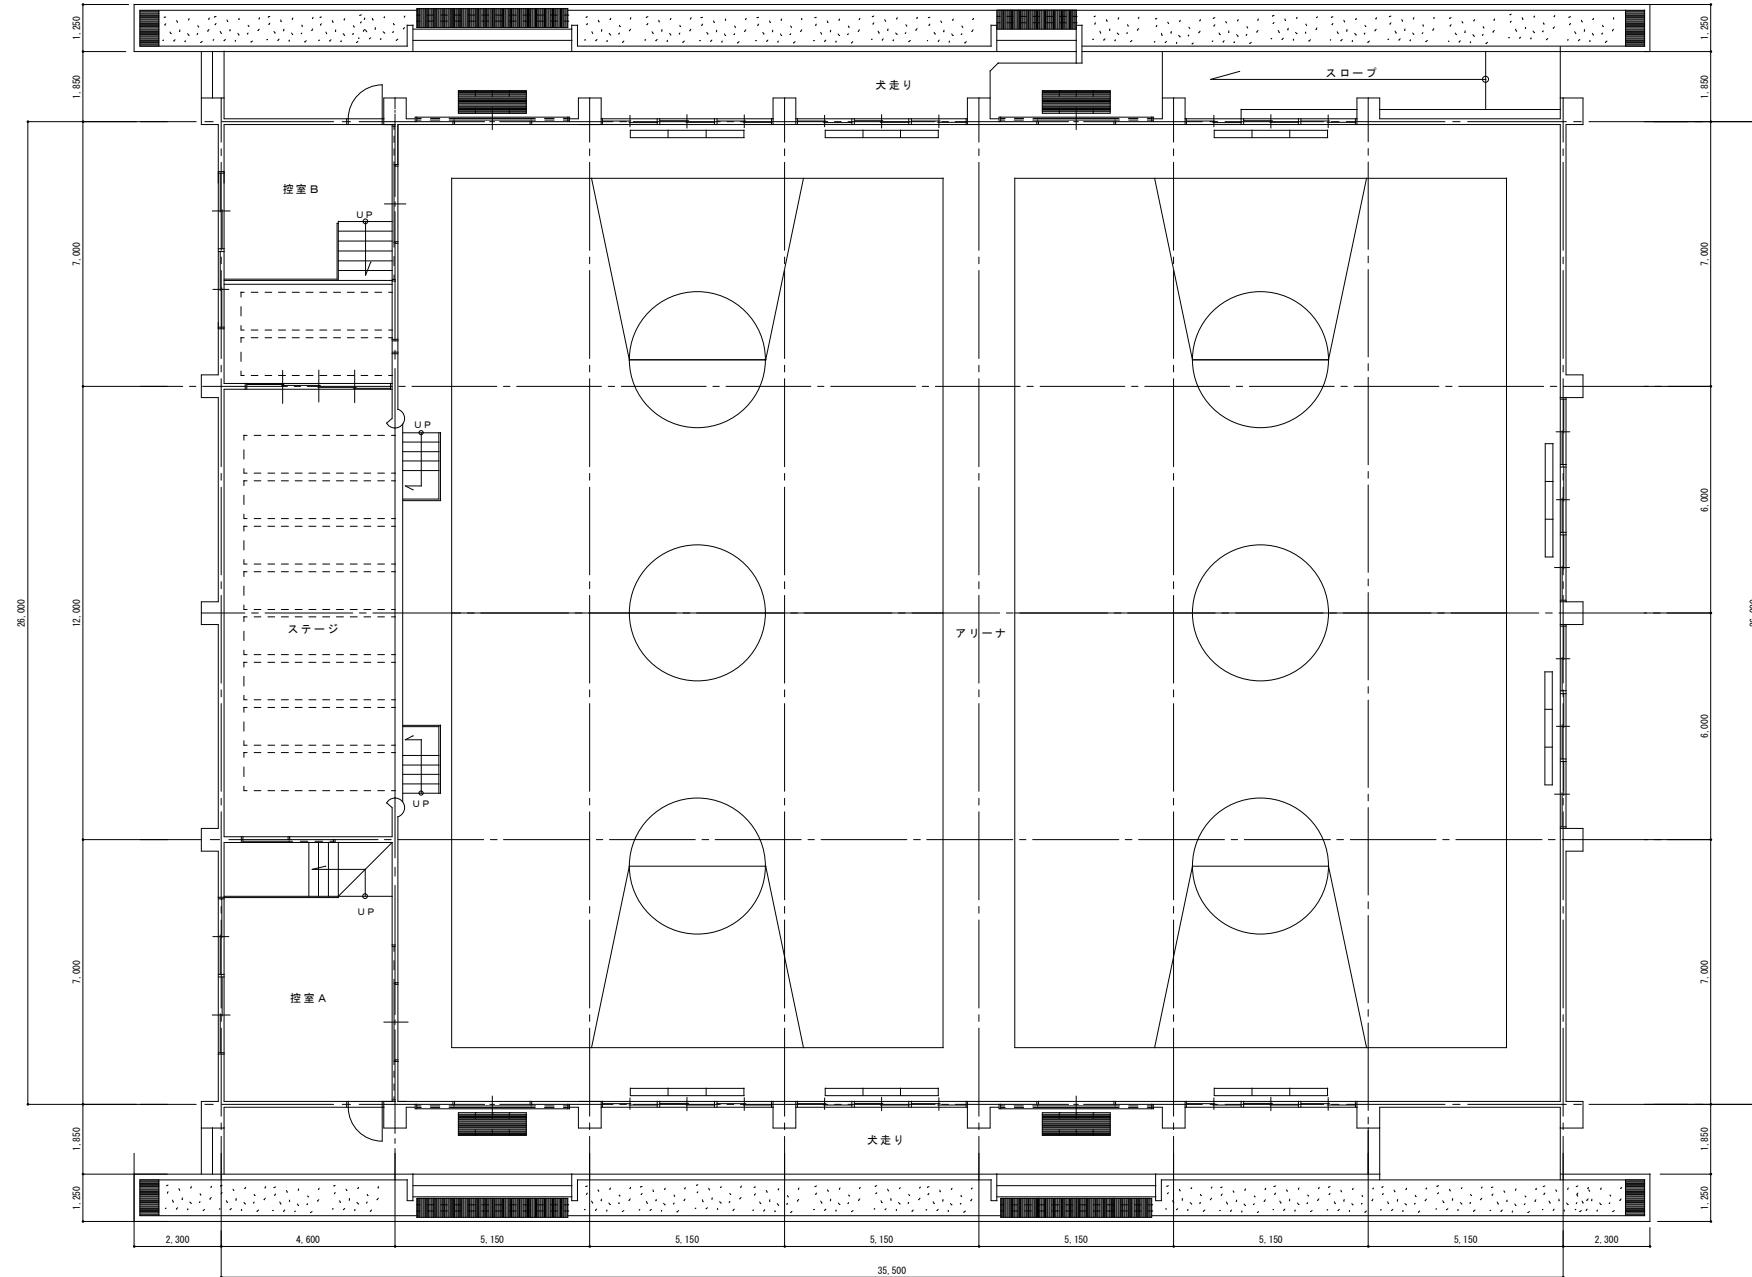

特記事項			坂出市建設課			工事名称 坂出市立東部小学校（屋内運動場）	図面番号
			検	図	製		
						図面名称 1階平面図	縮尺 1/100

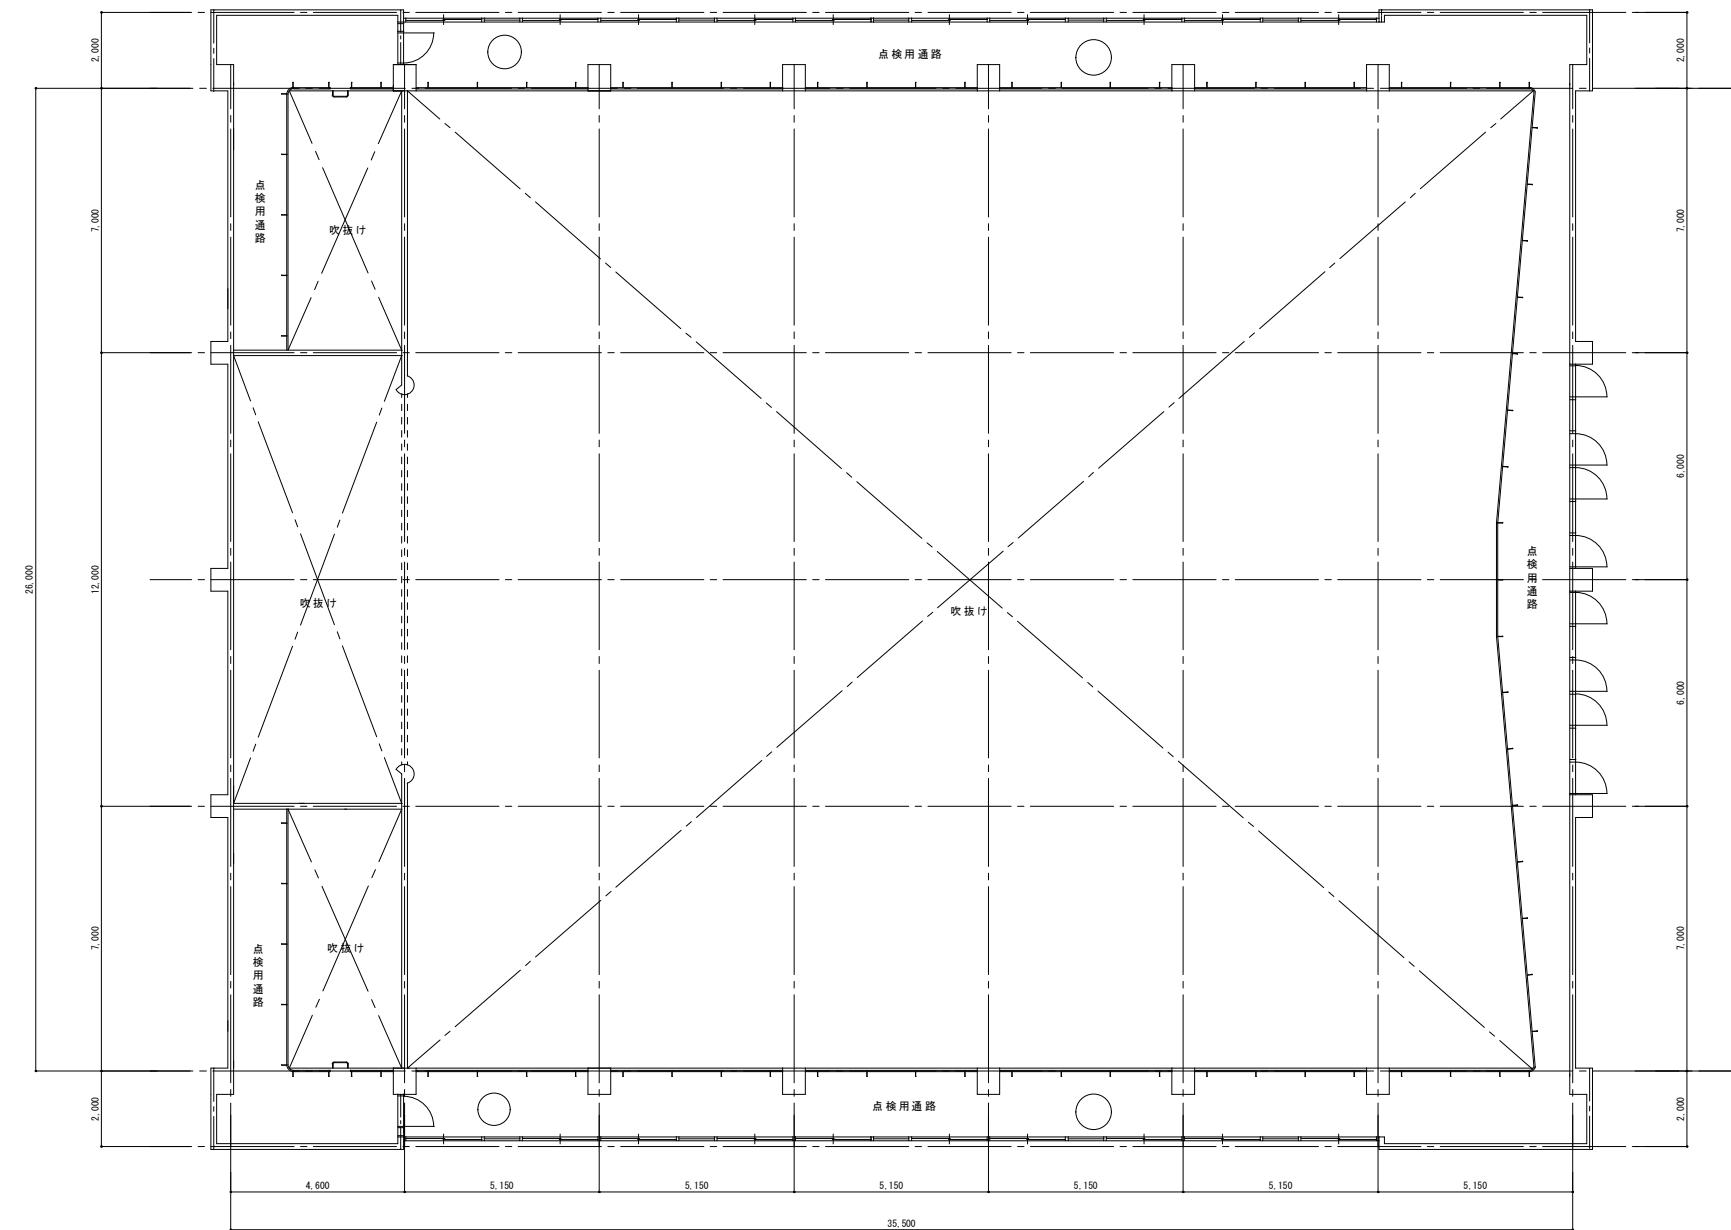

特記事項	坂出市建設課	工事名称	坂出市立東部小学校（屋内運動場）	図面番号
		監 球	検 図	製 図
		図面名称	2階平面図	

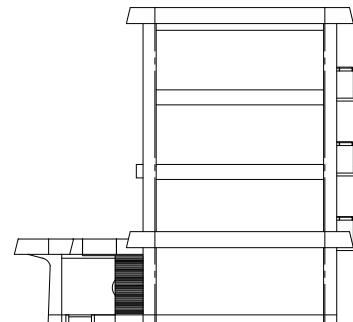


西側立面図 1/200



北側立面図 1/200



南側立面図 1/200

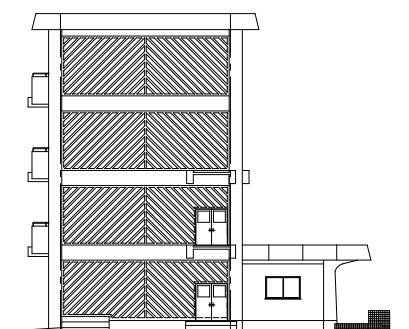


東側立面図 1/200

特記事項			坂出市建設課			工事名称 坂出市立東部小学校南校舎	図面番号
			検 図	製 図	圖面名稱		
							縮 尺



特記事項		坂出市建設課			工事名称 坂出市立東部小学校（北校舎）	図面番号
		検	圖	製		
					図面名称	縮尺

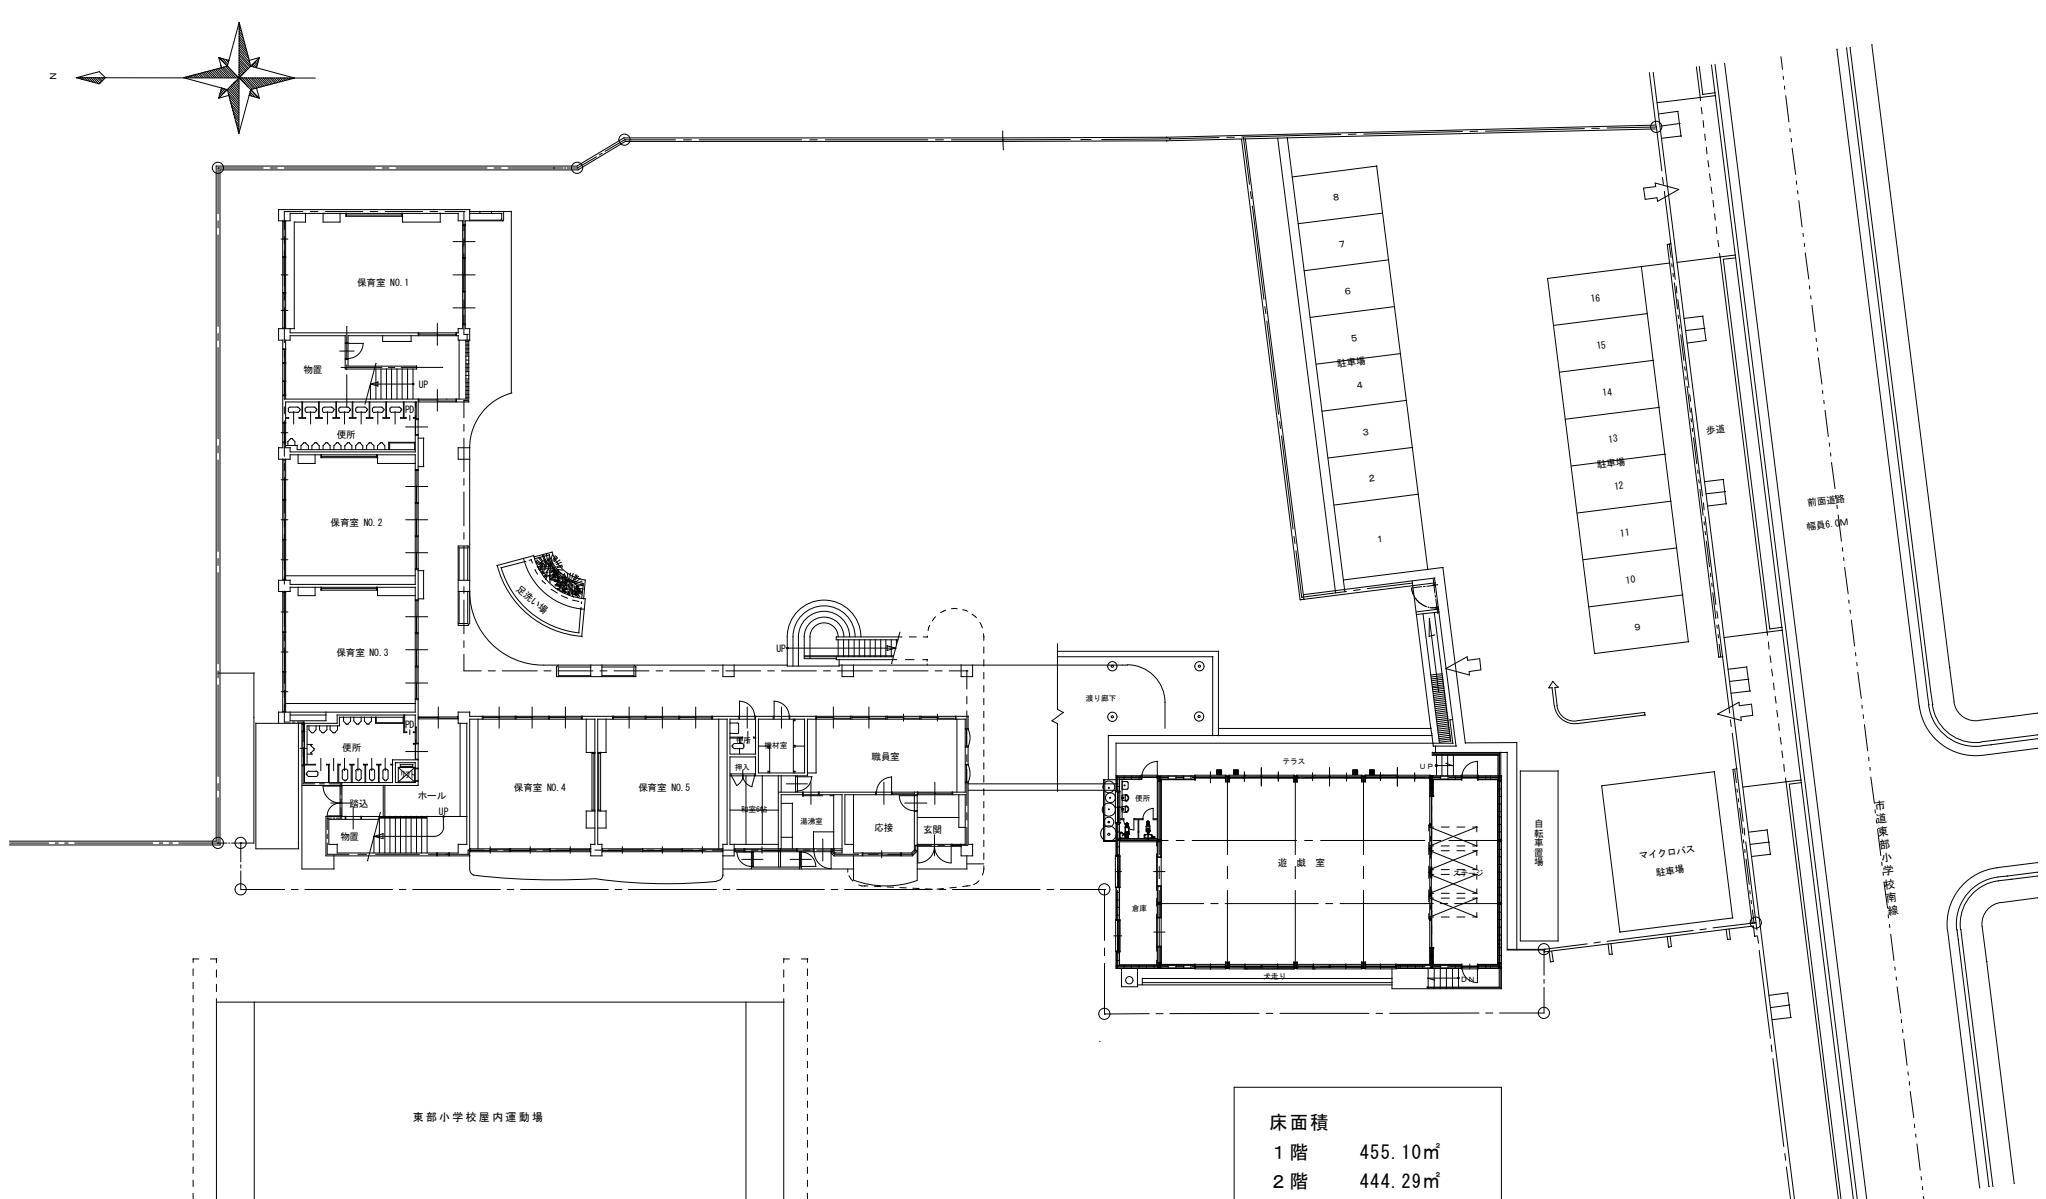


特記事項

工事名称
坂出市立坂出中央幼稚園

図面番号

図面名称
配置図

縮尺
1/200

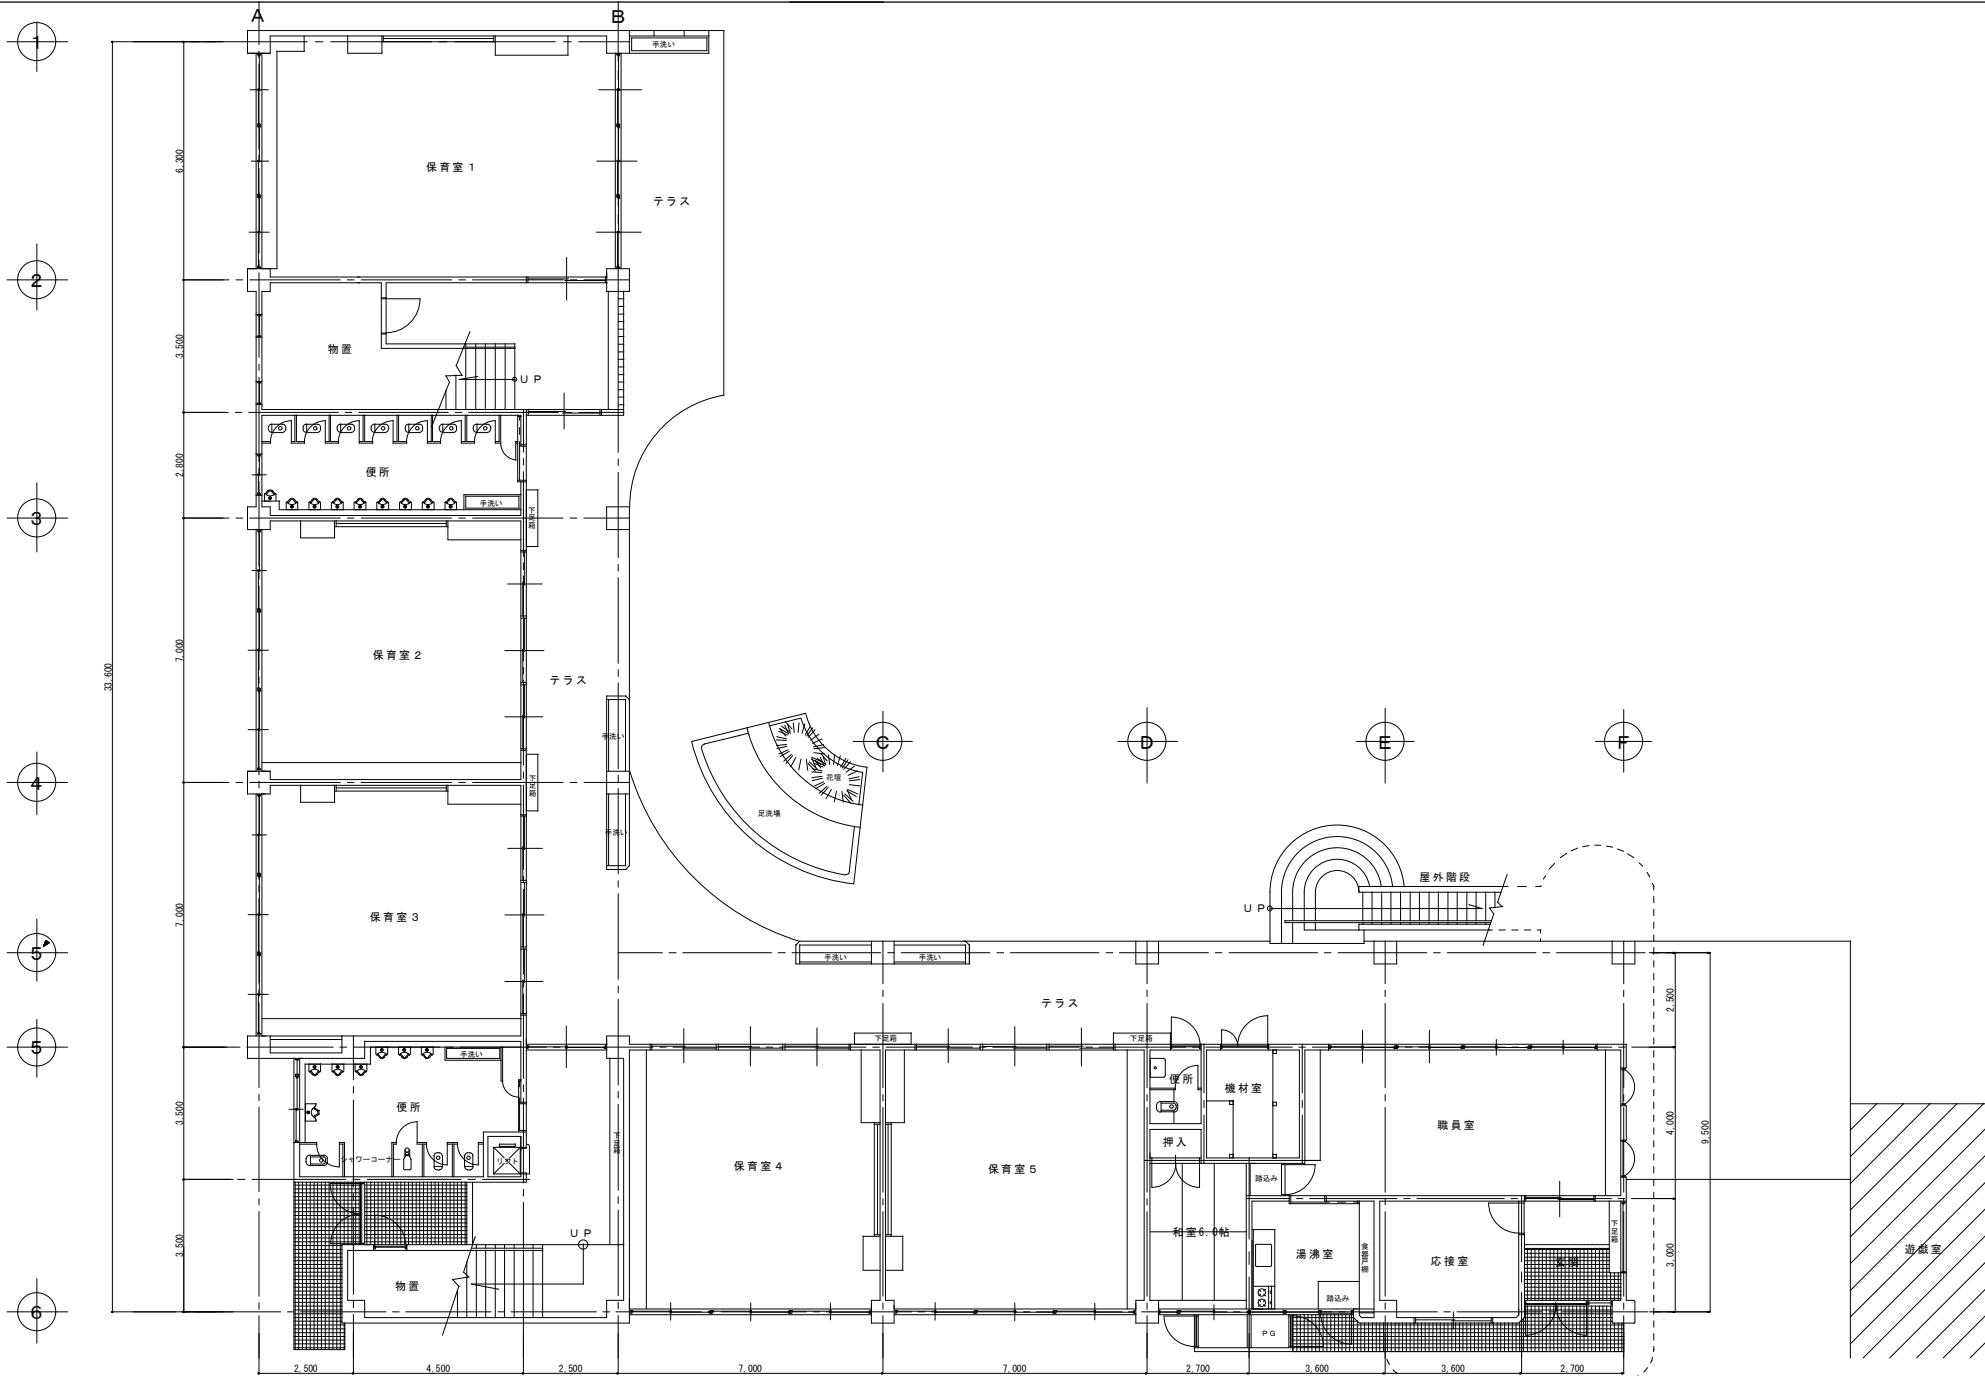


特記事項

工事名称
坂出市立坂出中央幼稚園


図面番号

図面名称
1階平面図

縮尺
1/100

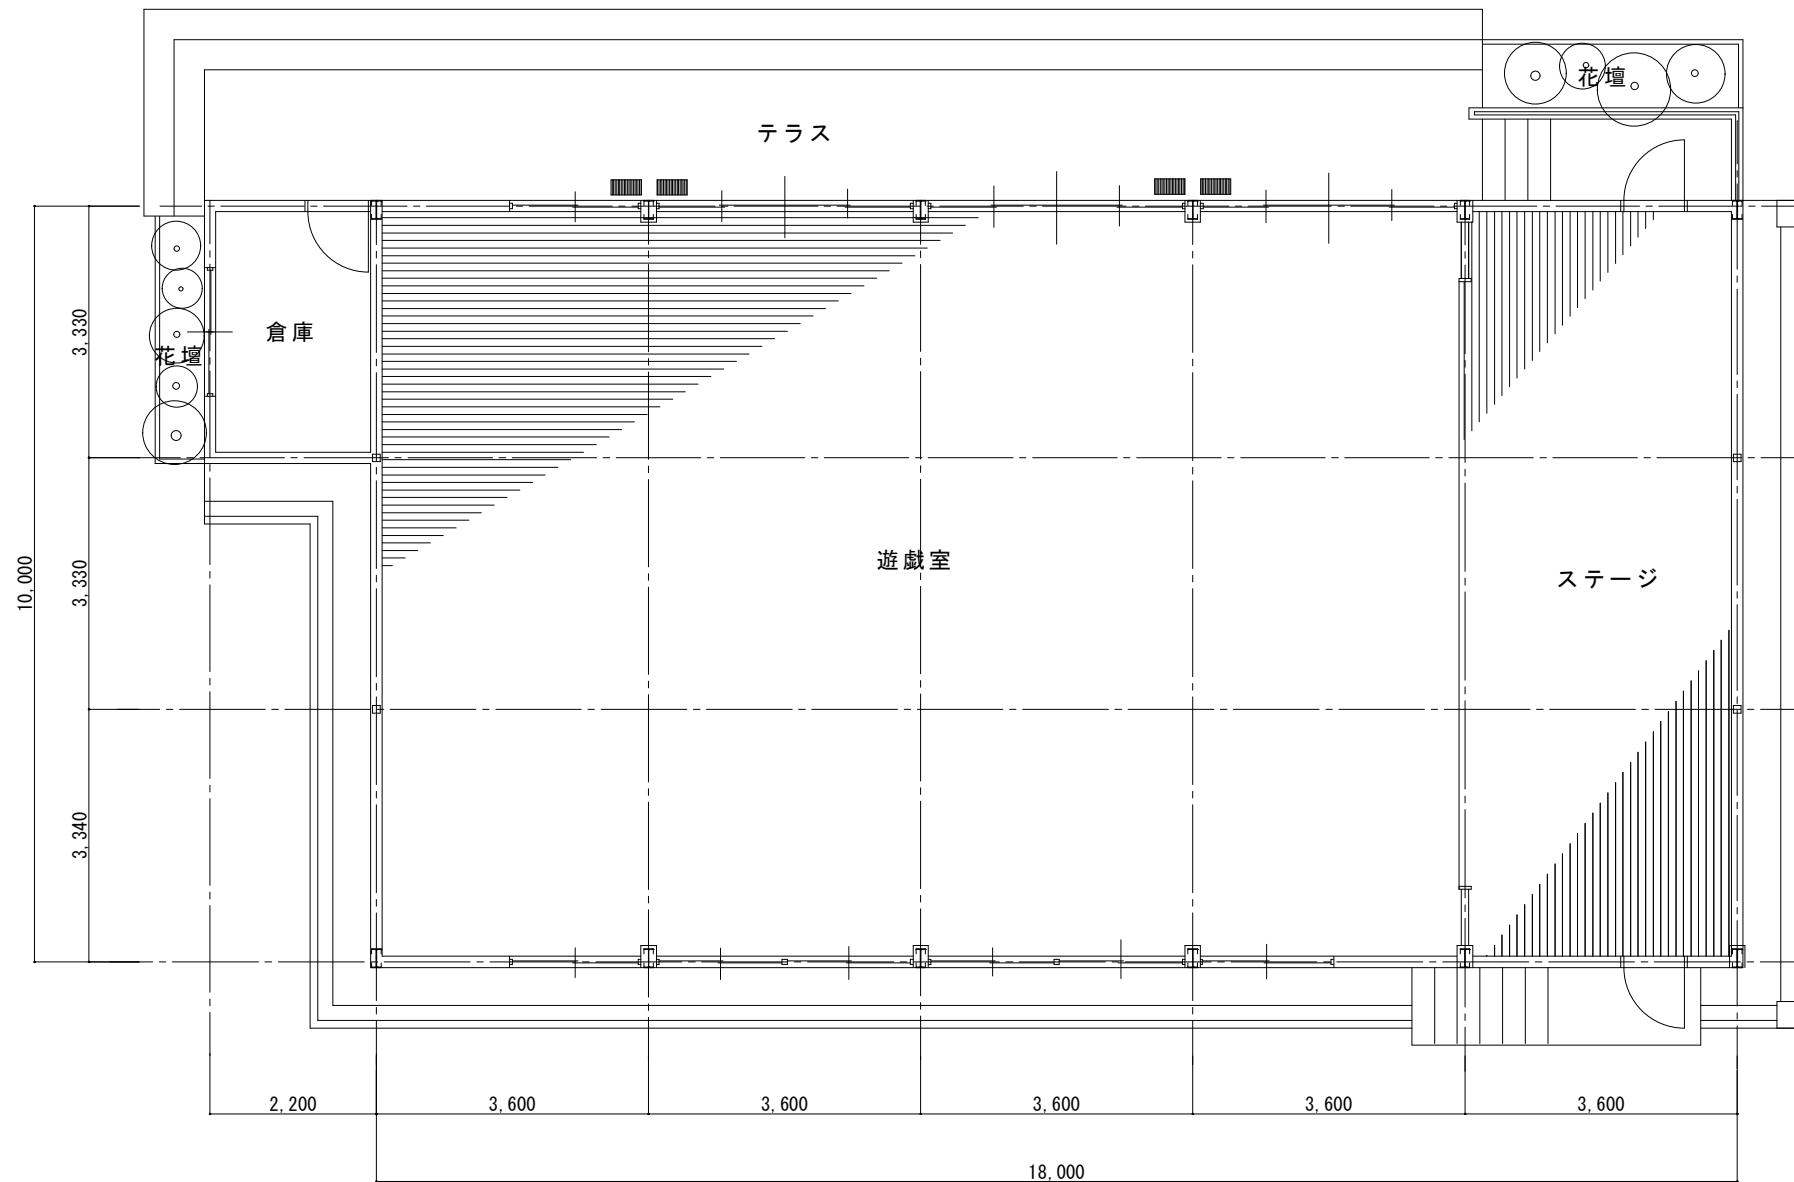

遊戸室平面図 1/100

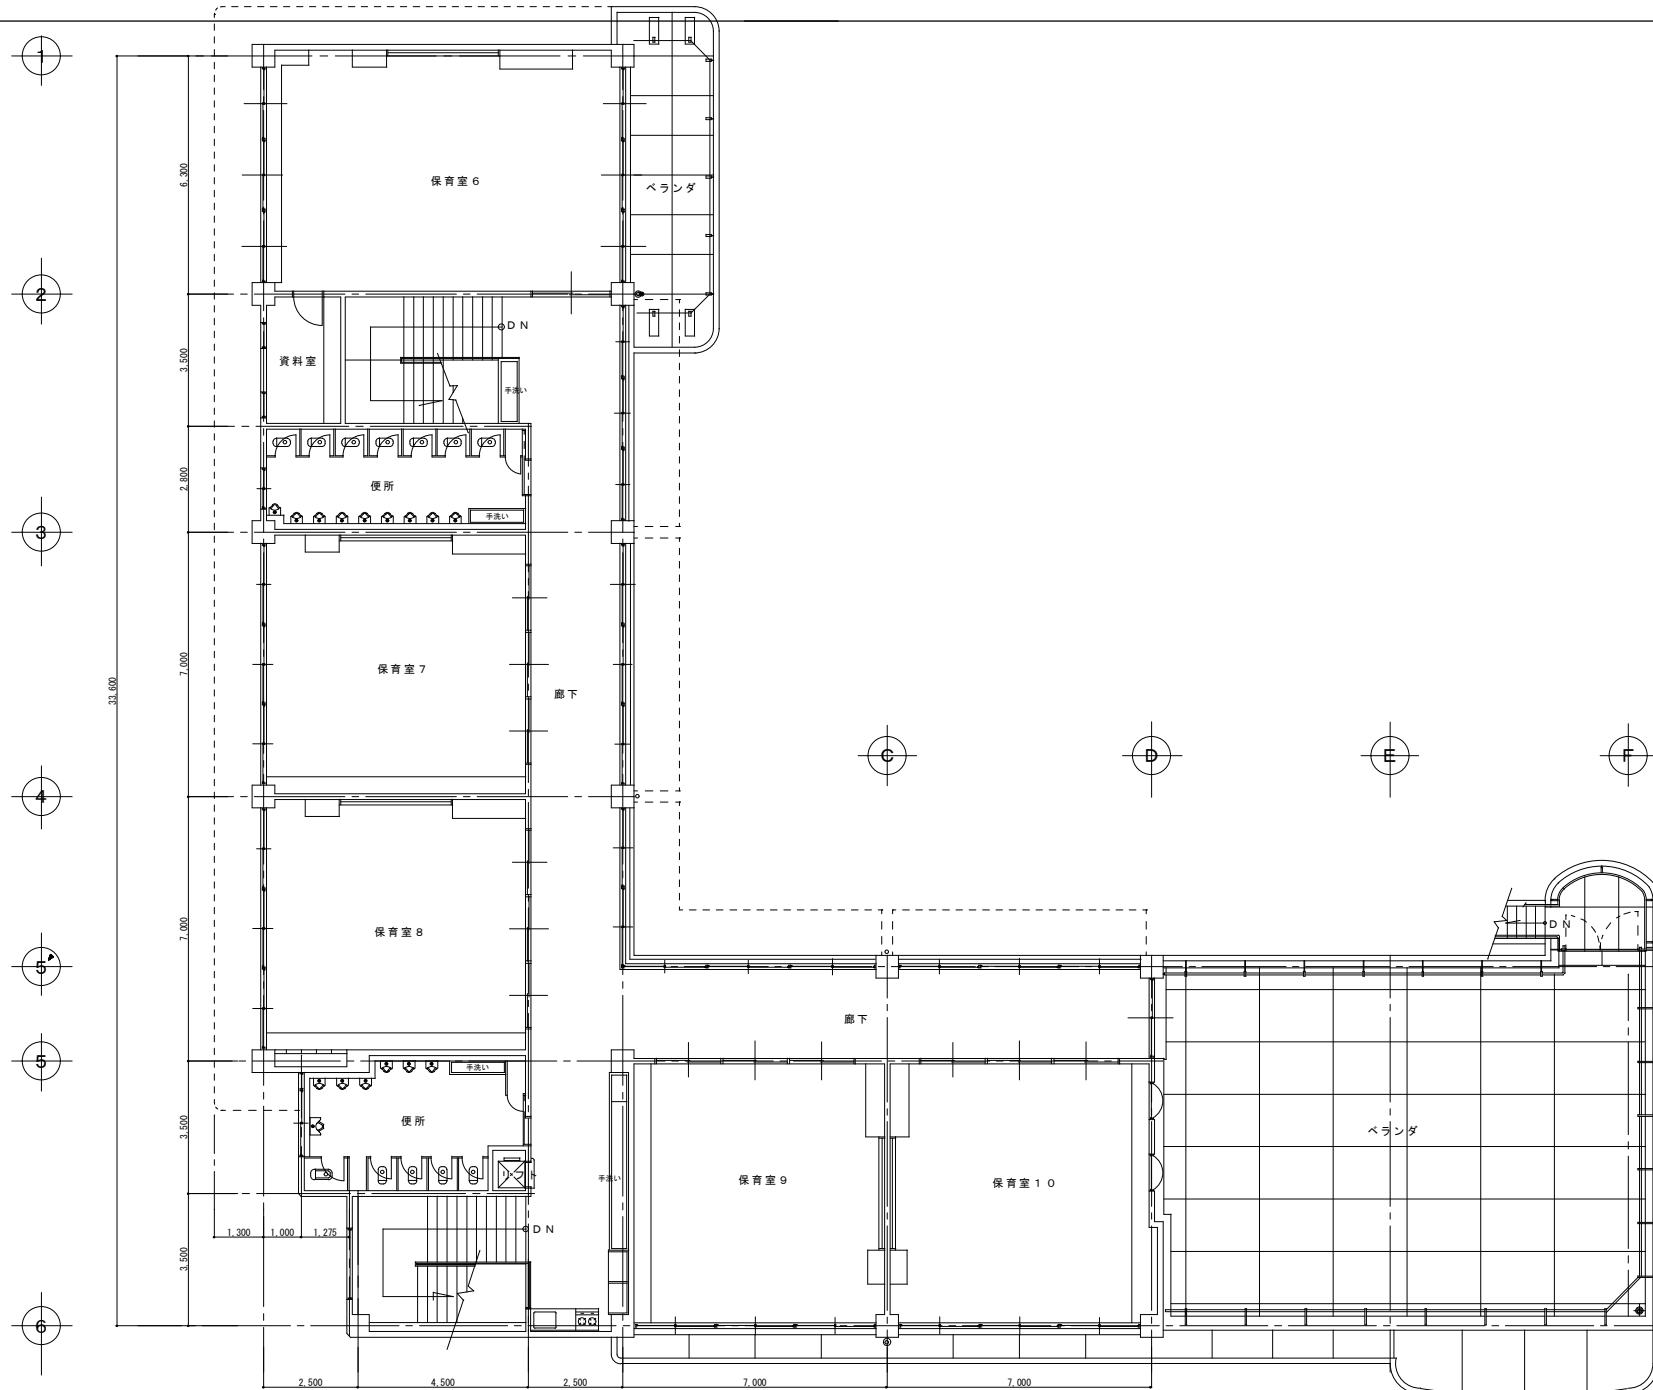


特記事項

工事名称
坂出市立坂出中央幼稚園

図面番号

図面名称
2階平面図

縮尺
1/100

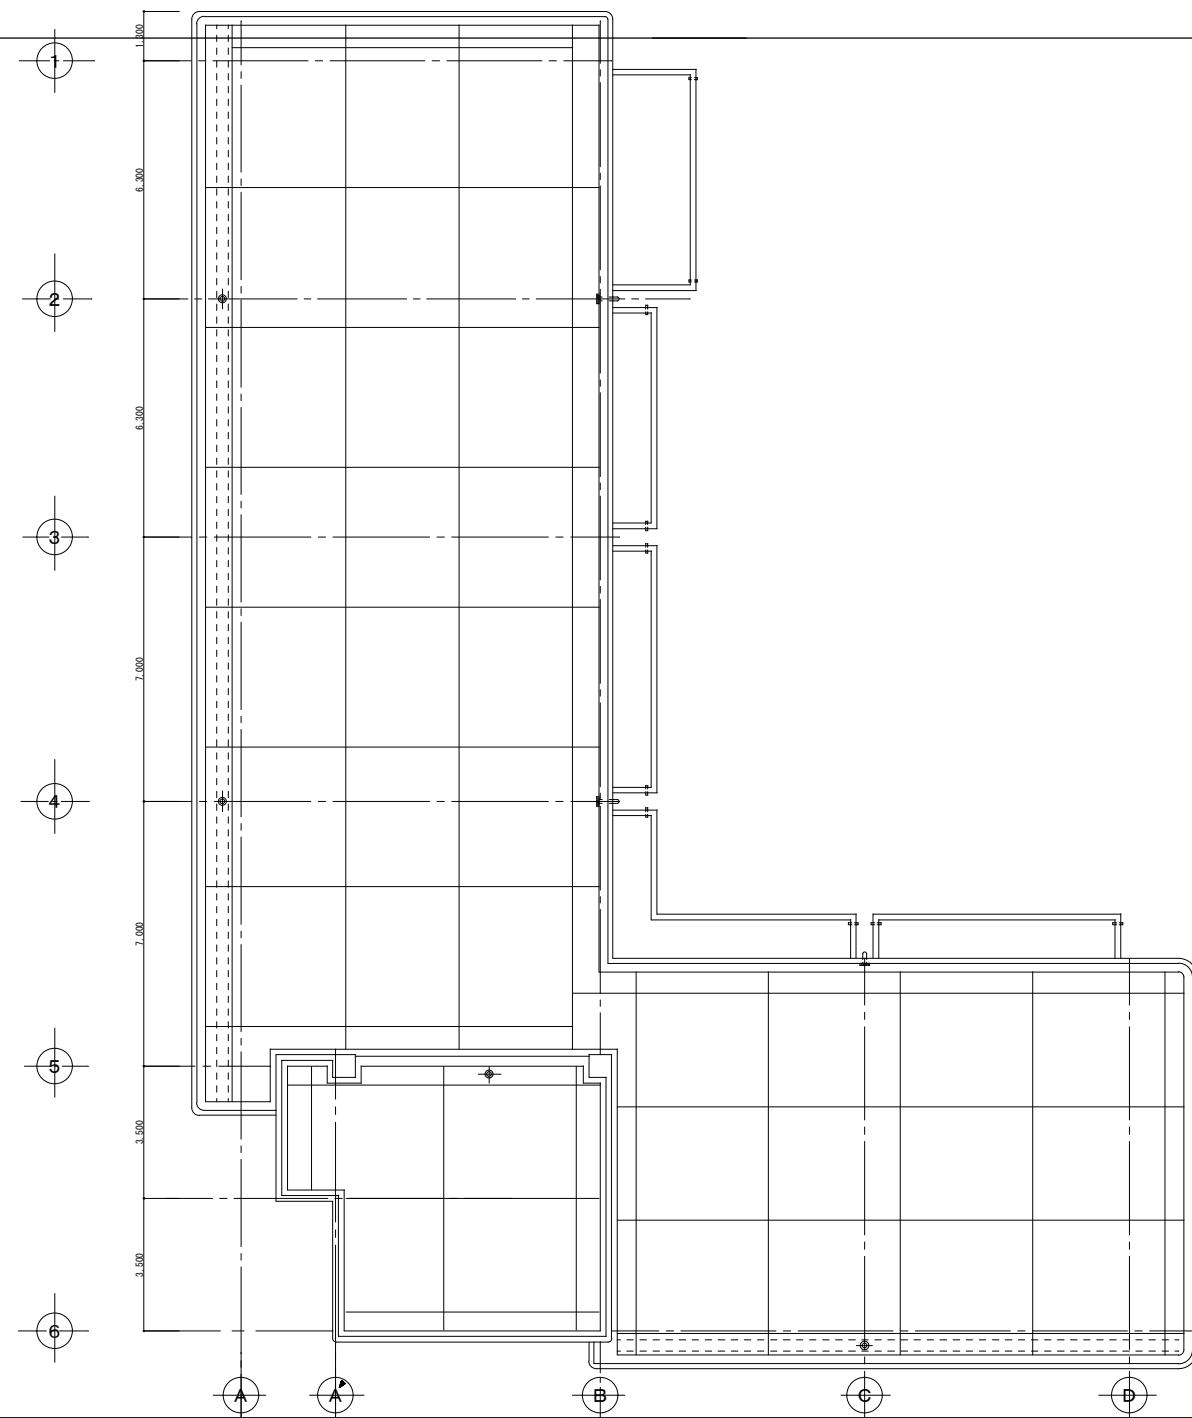

特記事項

工事名称 坂出市立坂出中央幼稚園

図面番号

図面名称 屋階平面図



縮尺
1/100

B

C

D

検図 製図

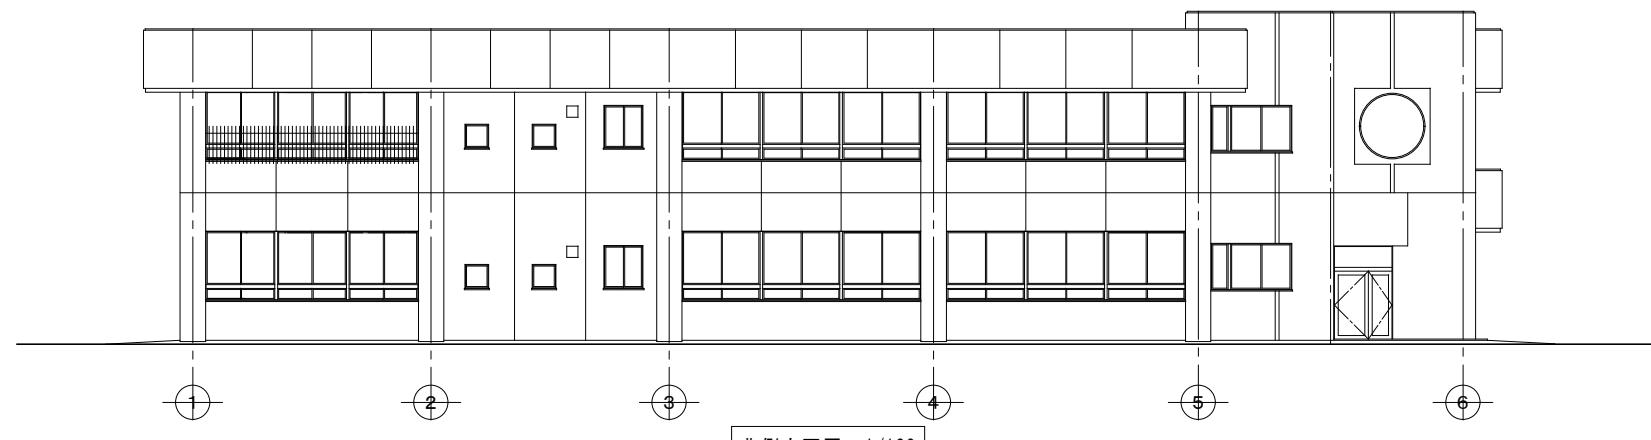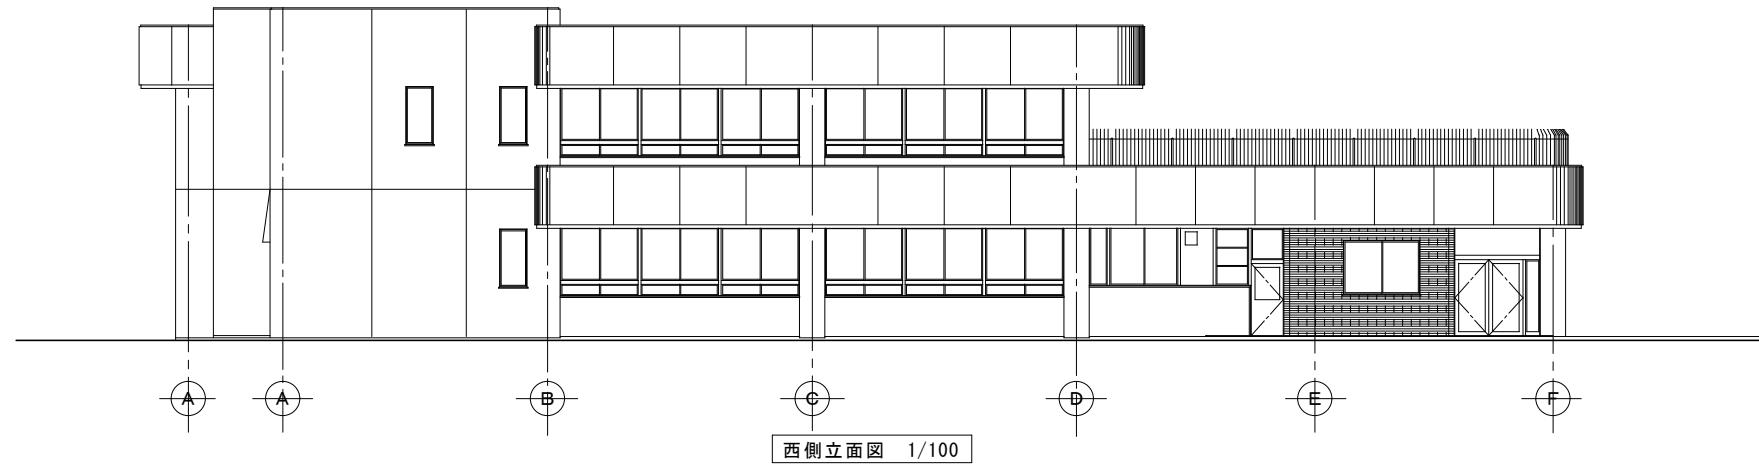



特記事項

工事名称
坂出市立坂出中央幼稚園

図面番号

図面名称
西側立面図・北側立面図

縮尺
1/100

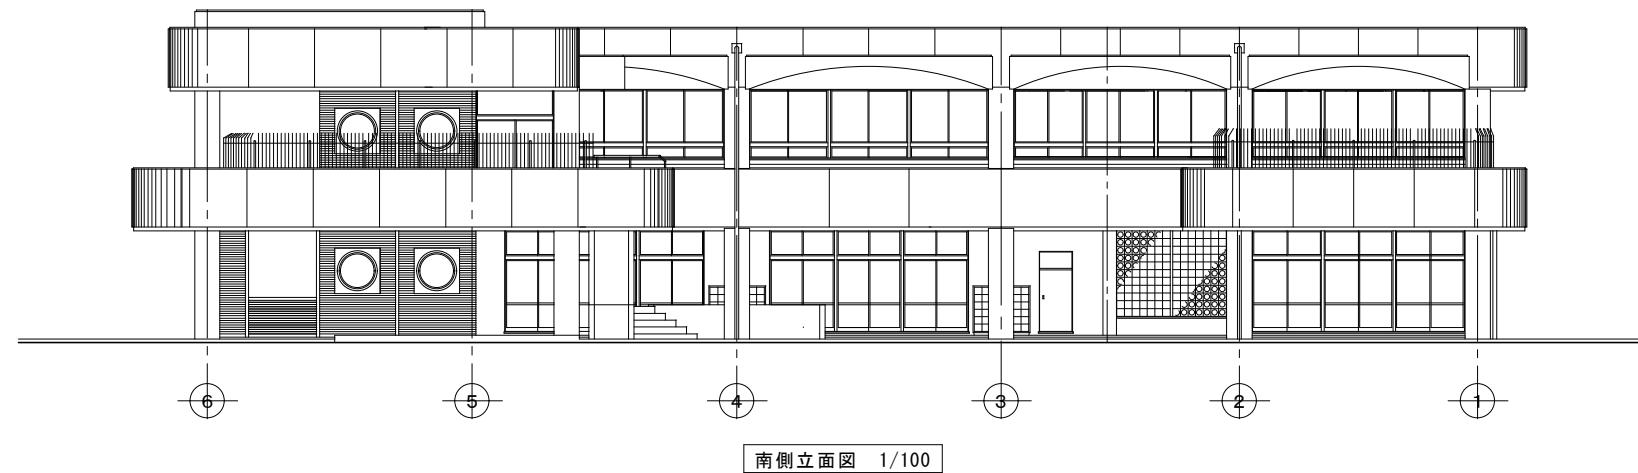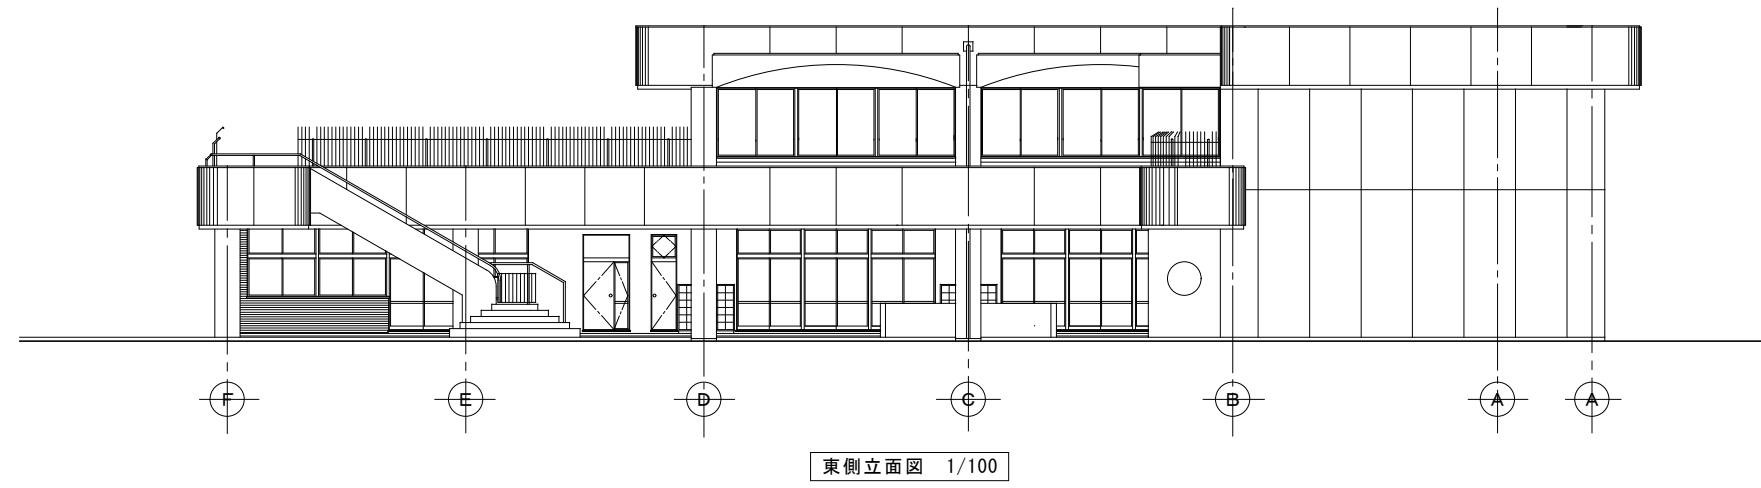

特記事項

工事名称
坂出市立坂出中央幼稚園

図面番号

図面名称
東側立面図 南側立面図

縮尺
1/100