


# 坂出市都市計画縦覧図

22 (EE981)


14	15	16
21	22	23
28	29	30

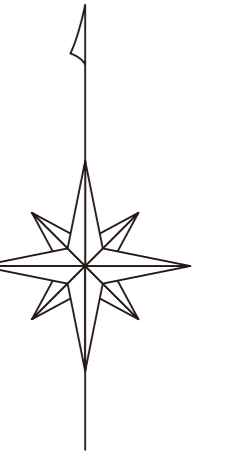

凡 例

用途地域界	用途地域界
容積率・建ぺい率 (上段) (下段)	容積率・建ぺい率 (上段) (下段)
第一種低層住居専用地域	第一種低層住居専用地域
第一種中高層住居専用地域	第一種中高層住居専用地域
第二種中高層住居専用地域	第二種中高層住居専用地域
第一種住居地域	第一種住居地域
第二種住居地域	第二種住居地域
準住居地域	準住居地域
近隣商業地域	近隣商業地域
商業地域	商業地域
準工業地域	準工業地域
工業地域	工業地域
工業専用地域	工業専用地域
特別用途地区	特別用途地区
特定用途制限地域(幹線沿道一般型)	特定用途制限地域(幹線沿道一般型)
特定用途制限地域(一般環境保全型)	特定用途制限地域(一般環境保全型)
防火地域	防火地域
準防火地域	準防火地域
風致地区	風致地区
駐車場整備地区	駐車場整備地区
臨港地区	臨港地区
都市計画道路	都市計画道路
都市高速鉄道	都市高速鉄道
駐車場	駐車場
都市計画公園	都市計画公園
都市計画緑地	都市計画緑地
ごみ処理場	ごみ処理場
汚物処理場	汚物処理場
土地区画整理事業	土地区画整理事業
地区計画	地区計画

22 (EE981)

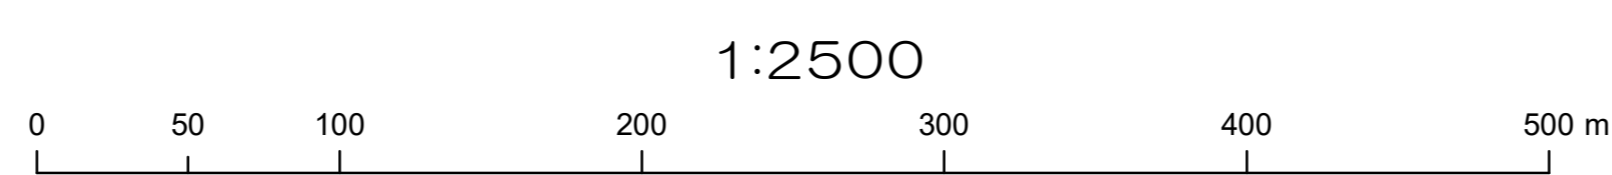

1:2500

1:2500