


1:2500

# 坂出市都市計画縦覧図

37 (FE082)


29	30	31
36	37	38
42	43	44

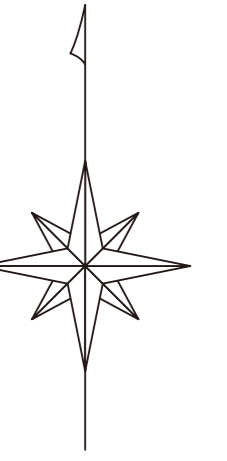

凡 例

[Red dashed line]	用途地域界
[Red solid line]	容積率・建ぺい率 (上段) (下段)
[Green box]	第一種低層住居専用地域
[Yellow box]	第一種中高層住居専用地域
[Orange box]	第二種中高層住居専用地域
[Light blue box]	第一種住居地域
[Light green box]	第二種住居地域
[Light purple box]	準住居地域
[Pink box]	近隣商業地域
[Light blue box]	商業地域
[Light purple box]	準工業地域
[Light blue box]	工業地域
[Light blue box]	工業専用地域
[Blue hatched box]	特別用途地区
[Blue hatched box]	特定用途制限地域(幹線沿道一般型)
[Blue hatched box]	特定用途制限地域(一般環境保全型)
[Red hatched box]	防火地域
[Light blue hatched box]	準防火地域
[Light blue hatched box]	風致地区
[Light blue hatched box]	駐車場整備地区
[Light blue hatched box]	臨港地区
[Red circle]	都市計画道路
[Red circle]	都市高速鉄道
[Red circle]	駐車場
[Green hatched box]	都市計画公園
[Green hatched box]	都市計画緑地
[Orange hatched box]	ごみ処理場
[Yellow hatched box]	汚物処理場
[Light blue hatched box]	土地区画整理事業
[Light blue hatched box]	地区計画

37 (FE082)

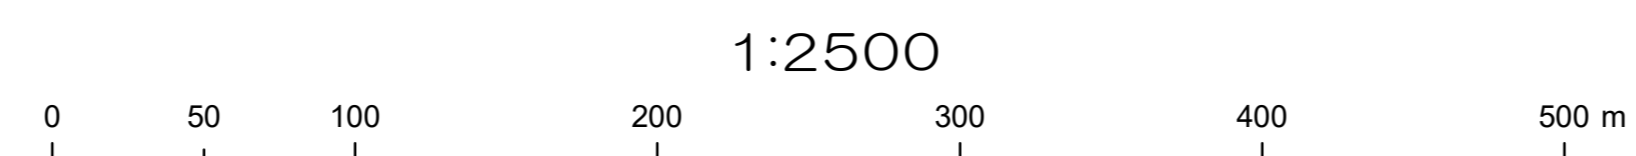

1:2500

1:2500