


坂出市都市計画縦覧図

58 (FE271)


	52	53
	58	59

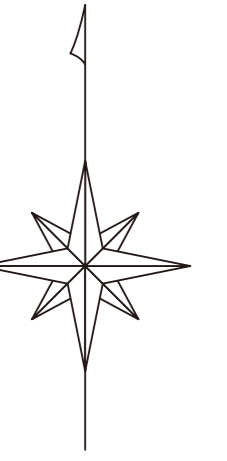

丸 亀 市

凡 例

—	用途地域界
—	容積
(200/60)	容積率・建ぺい率 (上段)(下段)
[Green Box]	第一種低層住居専用地域
[Yellow Box]	第一種中高層住居専用地域
[Orange Box]	第二種中高層住居専用地域
[Light Green Box]	第一種住居地域
[Light Orange Box]	第二種住居地域
[Light Yellow Box]	準住居地域
[Pink Box]	近隣商業地域
[Light Pink Box]	商業地域
[Light Blue Box]	準工業地域
[Light Purple Box]	工業地域
[Light Cyan Box]	工業専用地域
[Blue Box]	特別用途地区
[Light Blue Box]	特定用途制限地域(幹線沿道一般型)
[Light Blue Box]	特定用途制限地域(一般環境保全型)
[Red Box]	防火地域
[Light Red Box]	準防火地域
[Light Green Box]	風致地区
[Light Green Box]	駐車場整備地区
[Light Green Box]	臨港地区
[Light Green Box]	都市計画道路
[Light Green Box]	都市高速鉄道
[Light Green Box]	駐車場
[Light Green Box]	都市計画公園
[Light Green Box]	都市計画緑地
[Light Green Box]	ごみ処理場
[Light Green Box]	汚物処理場
[Light Green Box]	土地地区画整理事業
[Light Green Box]	地区計画

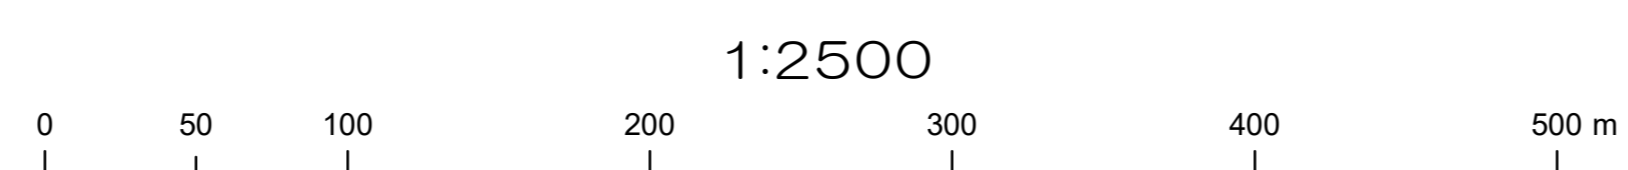

1:2500