


合同庁舎3階 配置図

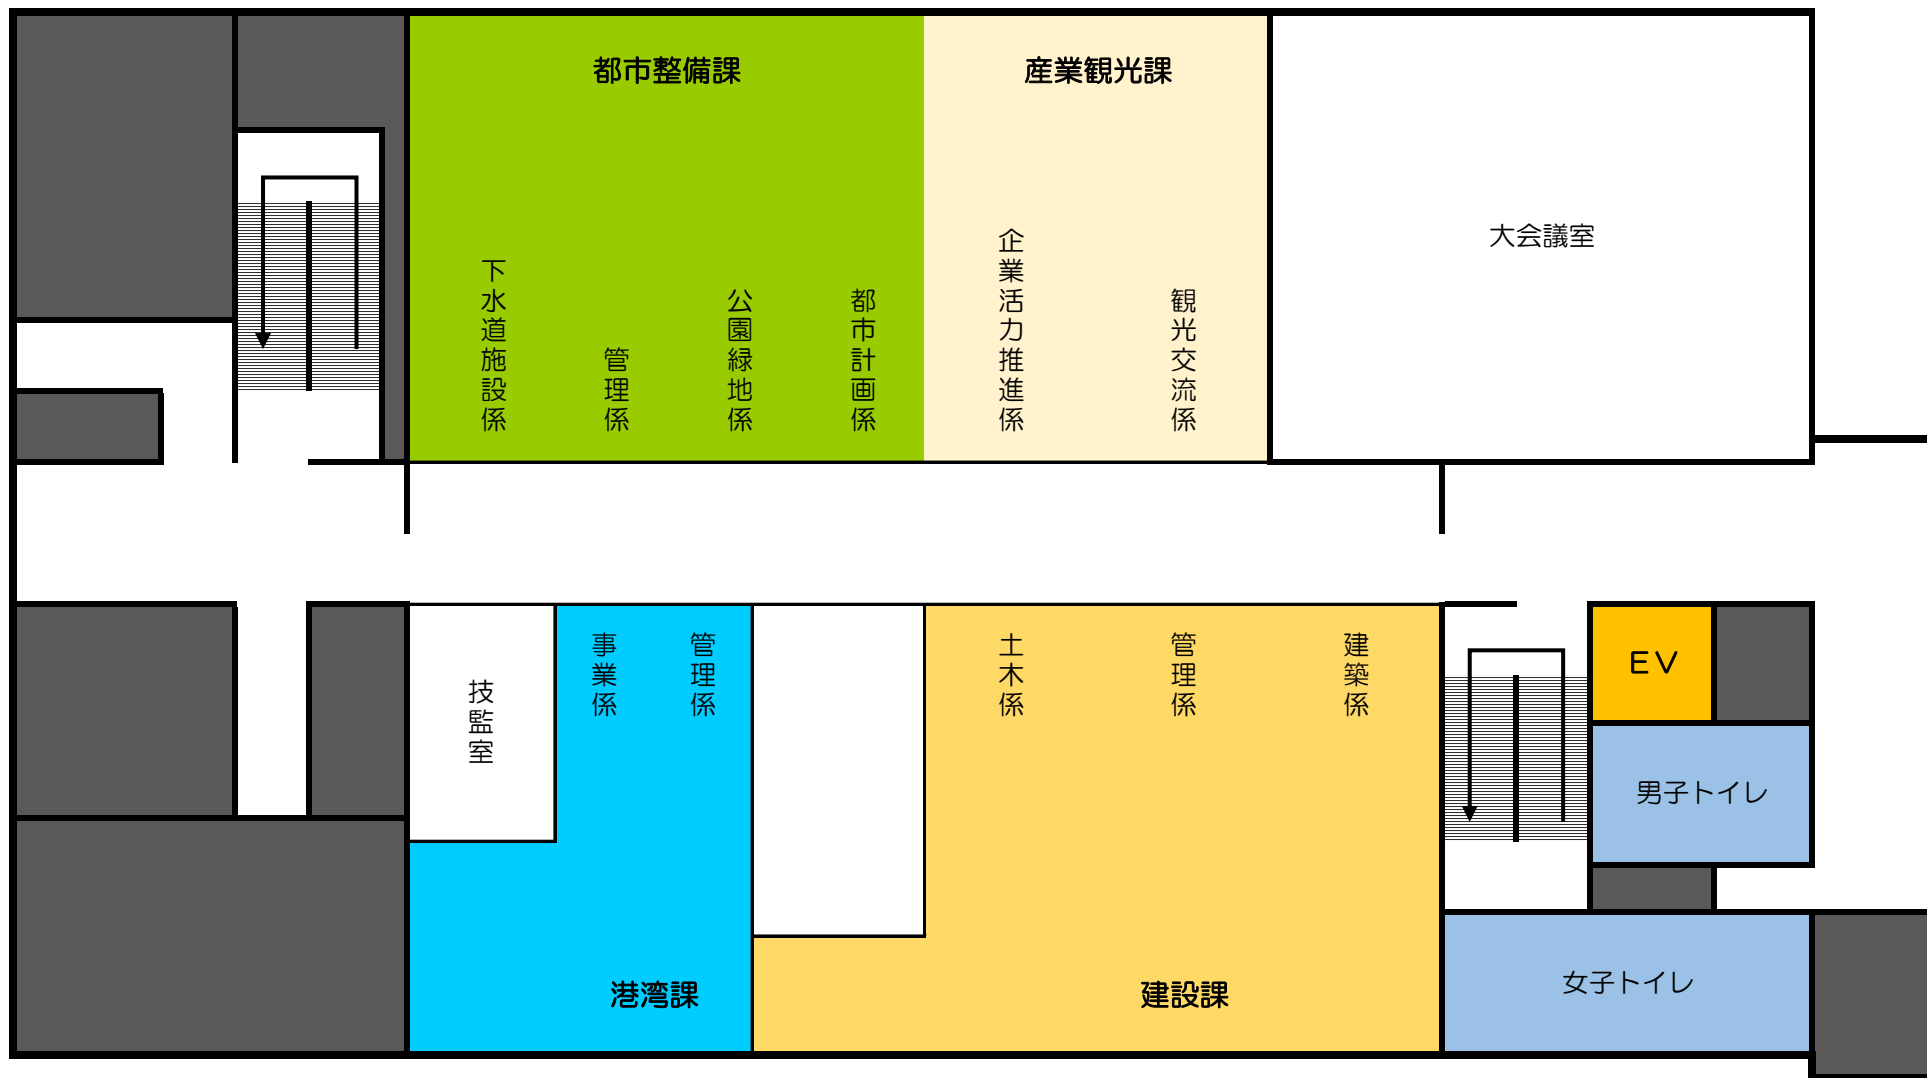

合同庁舎4階 配置図