


# 坂出市民ホール舞台平面図

S = 1 / 100

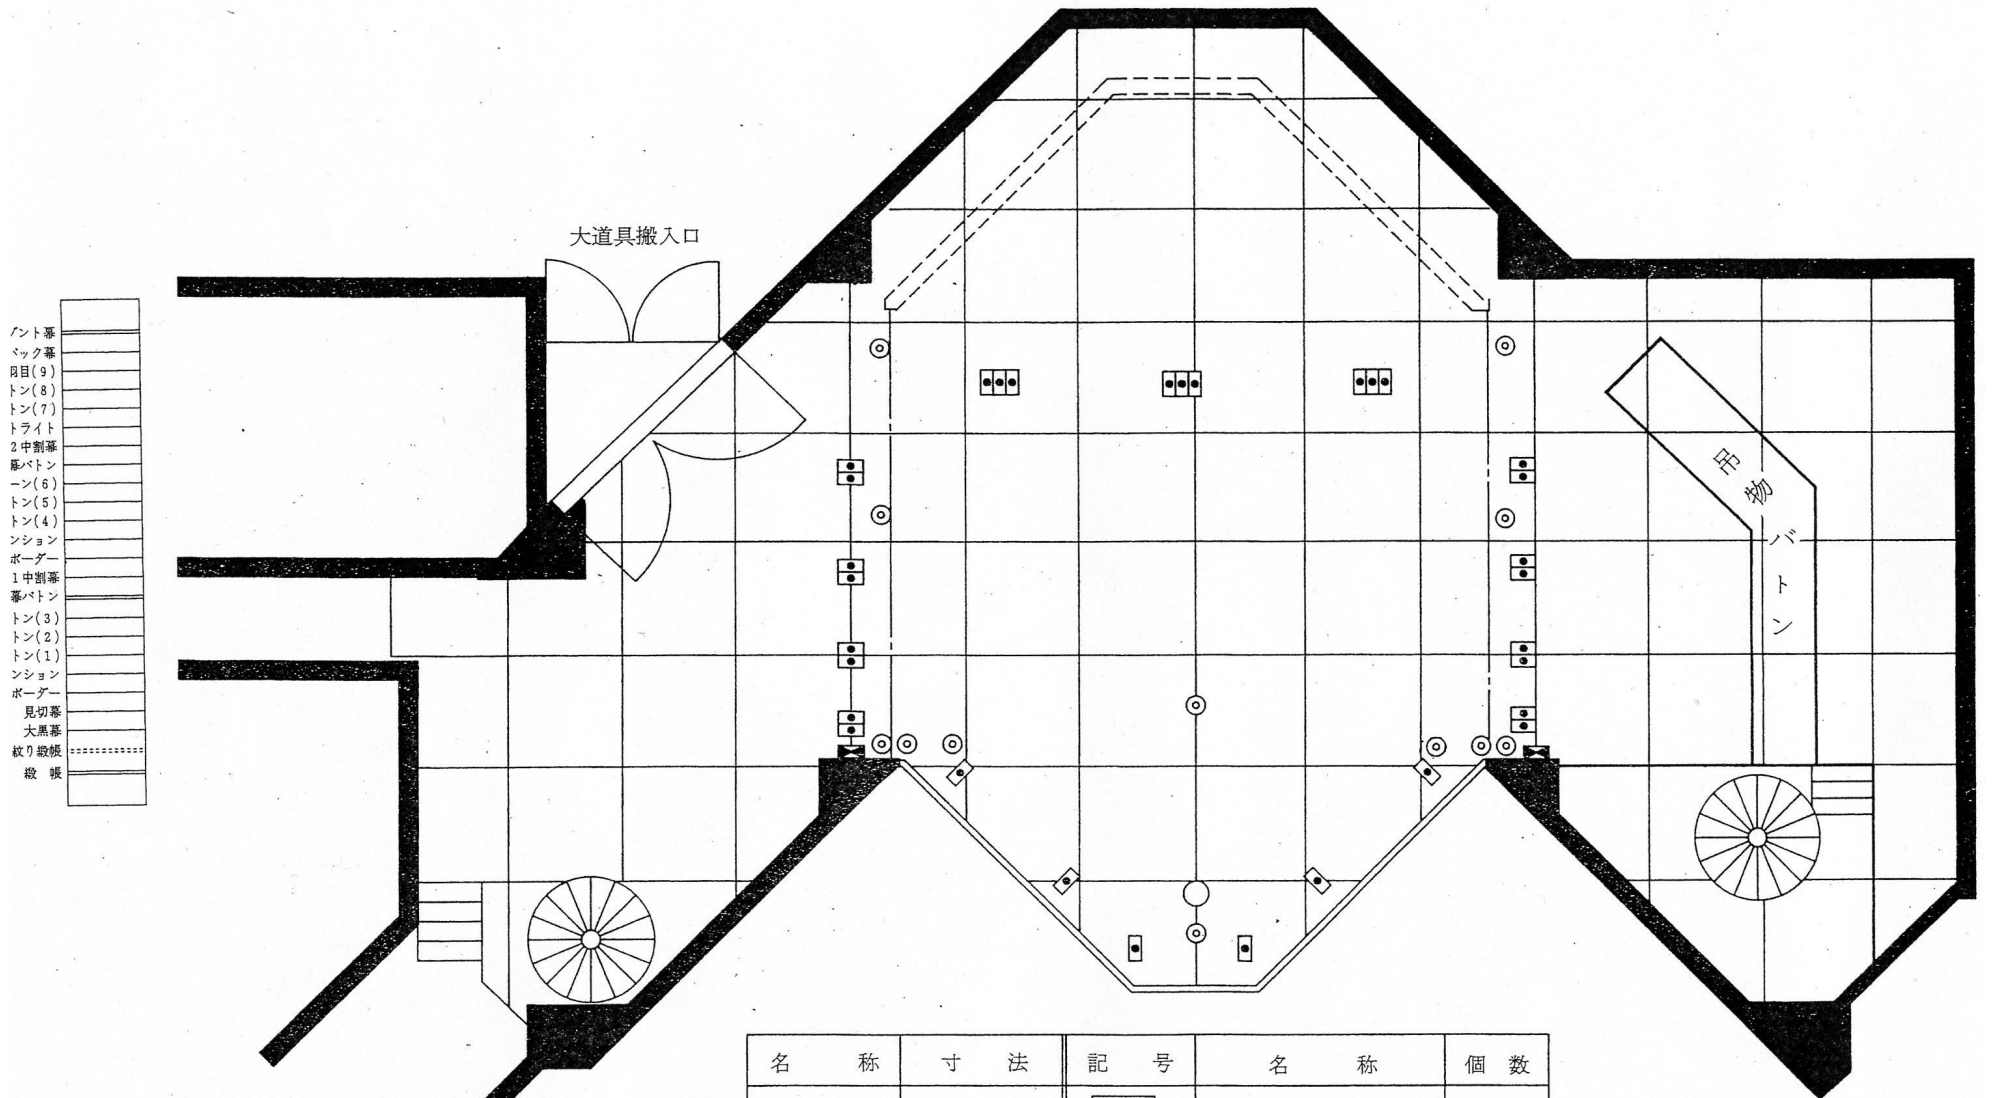

名 称	寸 法	記 号	名 称	個 数
ど ん 帳		●	照 明 コ ン セ ン ト	31
間 口	9.0 m	◎	マ イ ク コ ン セ ン ト	12
奥 行	8.0 m	○	エ レ ベ ー タ ー マ イ ク	1
高 さ	6.8 m	⊗	ス ピ ー カ ー コ ン セ ン ト	4