


1:2500

坂出市都市計画縦覧図



31 (FE092)


23	24	25
30	31	32
37	38	39

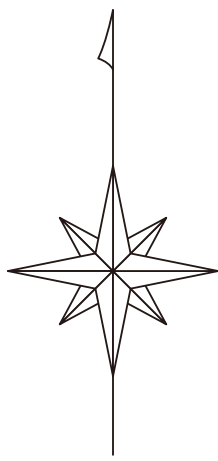

凡 例

用 途 地 域		用途地域界
		容積率・建ぺい率(上段)(下段)
		第一種低層住居専用地域
		第一種中高層住居専用地域
		第二種中高層住居専用地域
		第一種住居地域
		第二種住居地域
		準住居地域
		近隣商業地域
		商業地域
そ の 他 の 地 域 地 区		準工業地域
		工業地域
		工業専用地域
		特別用途地区
		特定用途制限地域(幹線沿道一般型)
		特定用途制限地域(一般環境保全型)
		防火地域
		準防火地域
		風致地区
		駐車場整備地区
都 市 施 設		臨港地区
		地区計画
		地区計画
		地区計画
		地区計画
		地区計画
		地区計画
		地区計画
		地区計画
		地区計画

31 (FE092)

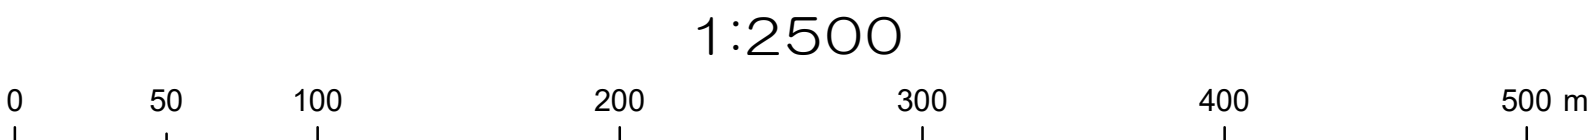

1:2500