


坂出市都市計画縦覧図

40 (FE172)


33	34	35
	40	41
	46	47

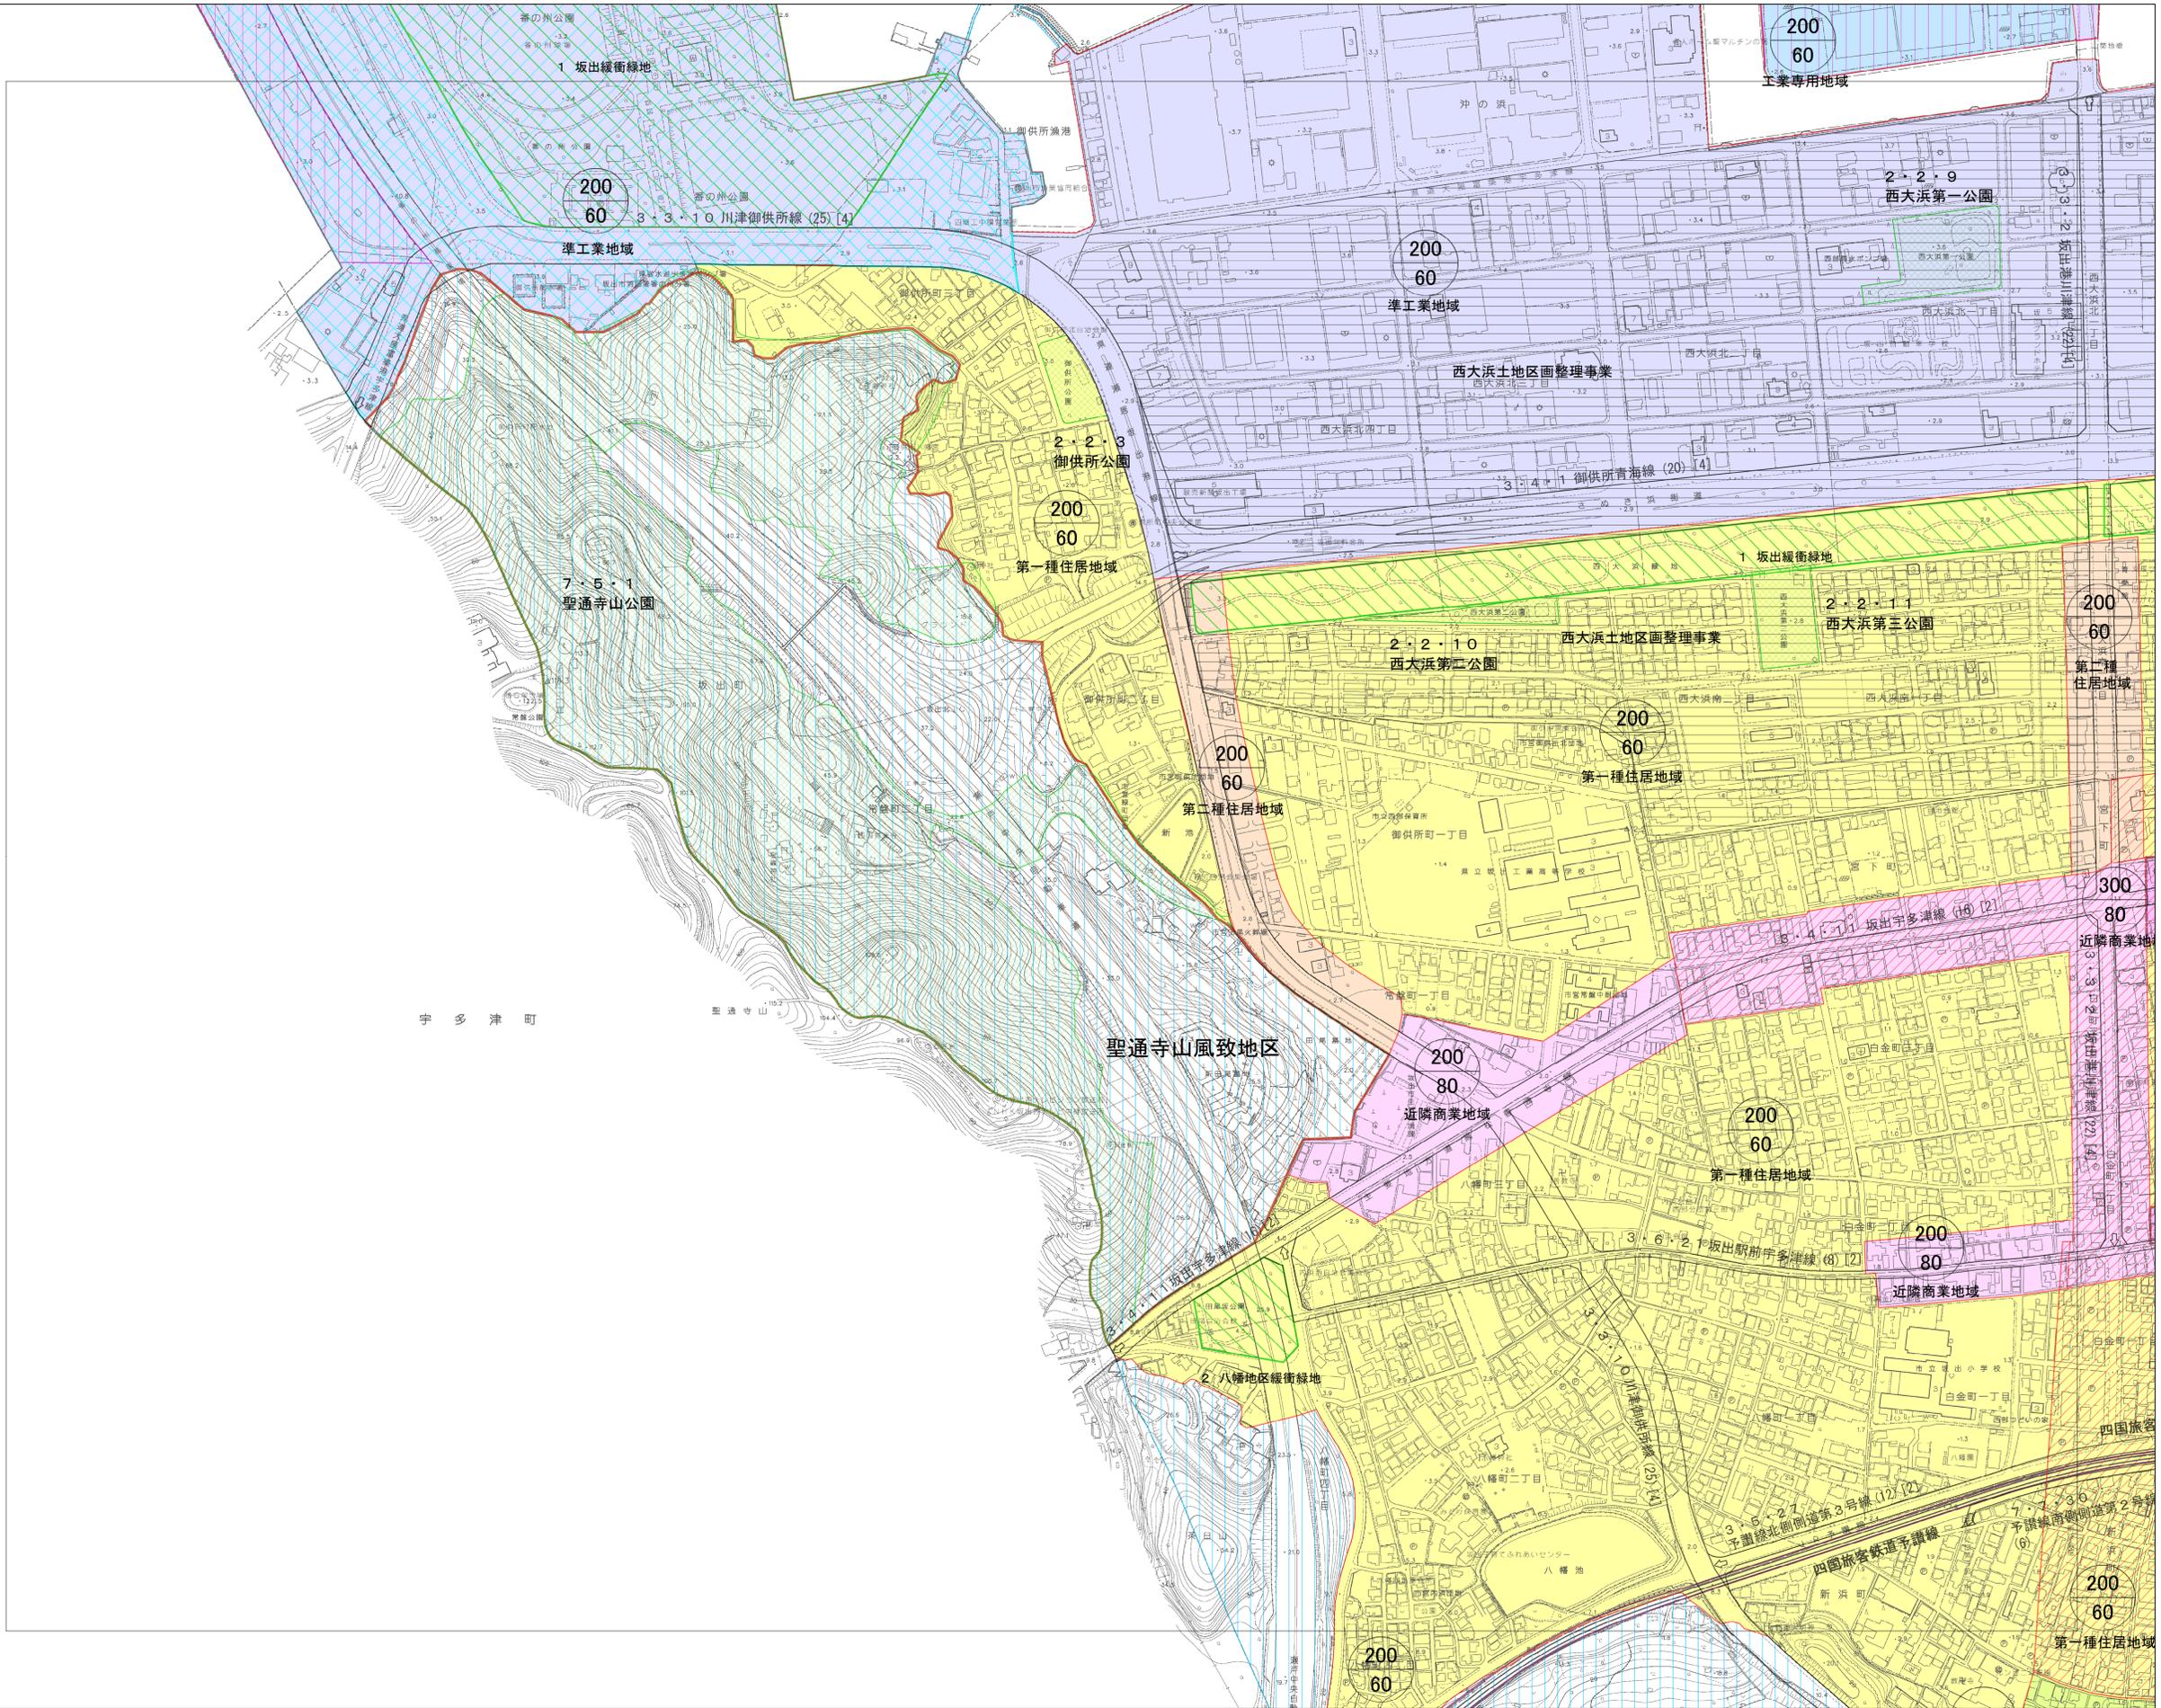

凡例

[Red dashed line]	用途地域界
[Blue dashed line]	容積率・建ぺい率 (上段) (下段)
[Green box]	第一種低層住居専用地域
[Yellow box]	第一種中高層住居専用地域
[Orange box]	第二種中高層住居専用地域
[Light yellow box]	第一種住居地域
[Light orange box]	第二種住居地域
[Pink box]	準住居地域
[Light pink box]	近隣商業地域
[Light blue box]	商業地域
[Light purple box]	準工業地域
[Light blue box]	工業地域
[Light blue box]	工業専用地域
[Blue box]	特別用途地区
[Blue box]	特定用途制限地域(幹線沿道一般型)
[Blue box]	特定用途制限地域(一般環境保全型)
[Red box]	防火地域
[Red box]	準防火地域
[Red box]	風致地区
[Red box]	駐車場整備地区
[Red box]	臨港地区
[Red box]	都市計画道路
[Red box]	都市高速鉄道
[Red box]	駐車場
[Red box]	都市計画公園
[Red box]	都市計画緑地
[Red box]	ごみ処理場
[Red box]	汚物処理場
[Red box]	土地区画整理事業
[Red box]	地区計画

40 (FE172)

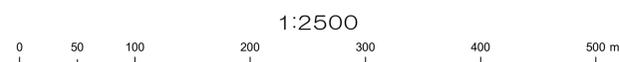

1:2500

1:2500