


坂出市道路台帳平面図

7-7	7-8	7-9
7-12	7-13	7-14
7-18		7-19

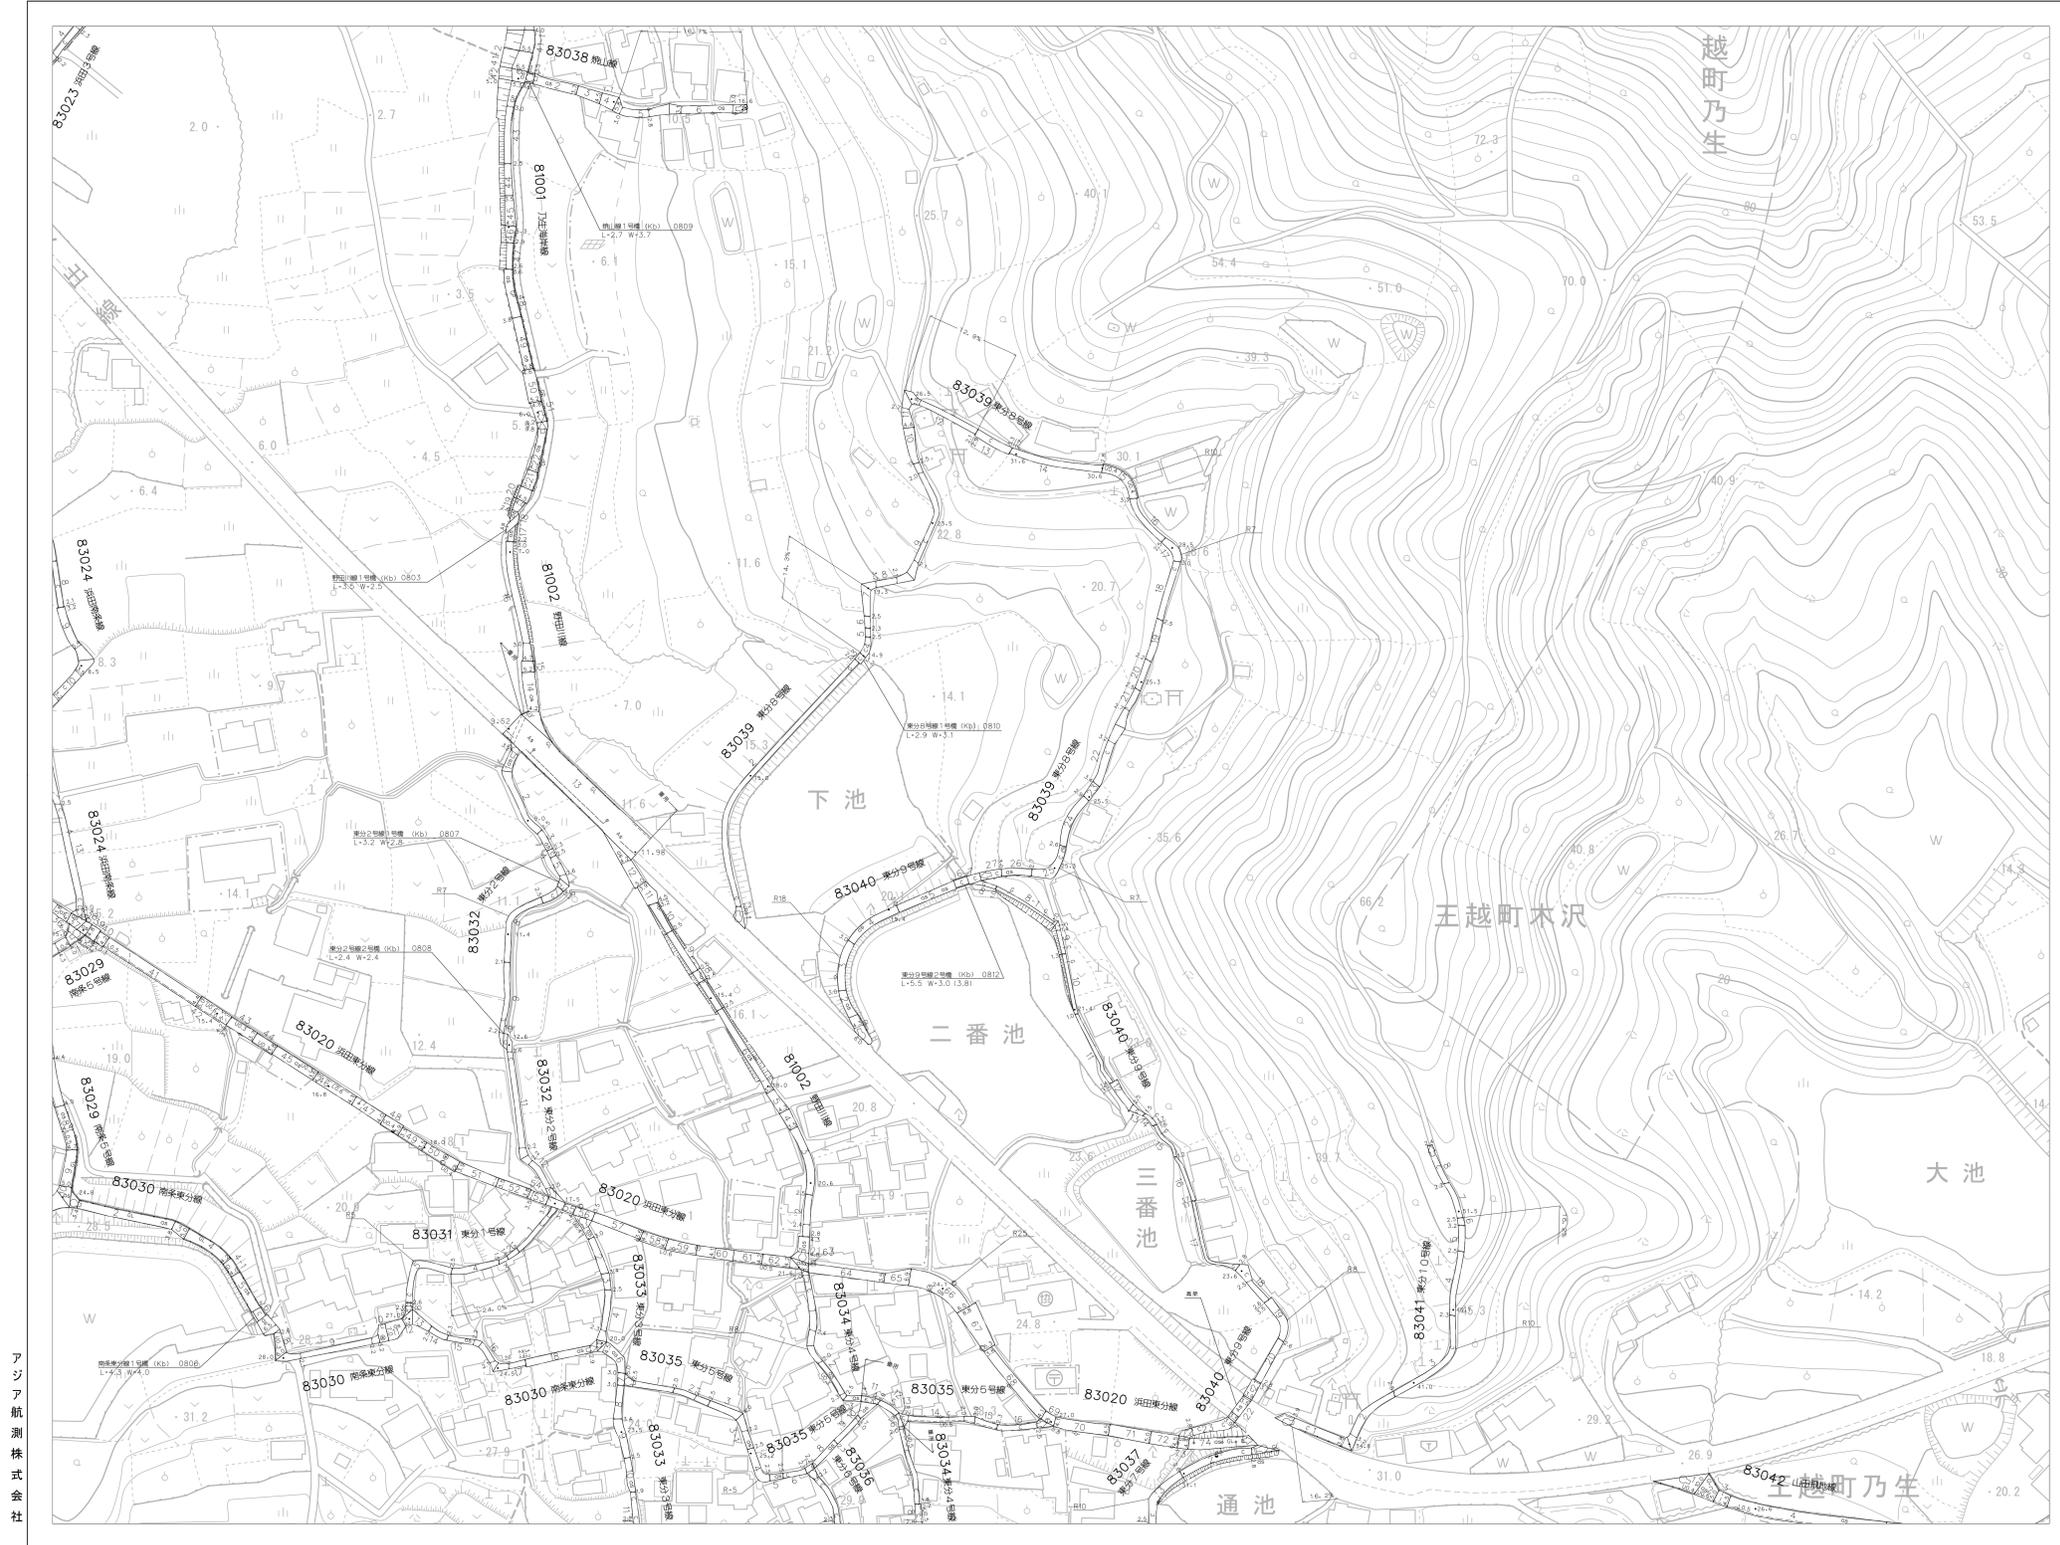

1:1,000



アジア航測株式会社

坂出市

撮影 令和4年
測図 令和7年 3月

道路長 54.6m
幅員延長 11.0m

0 25 50 100 m