


坂出市道路台帳平面図

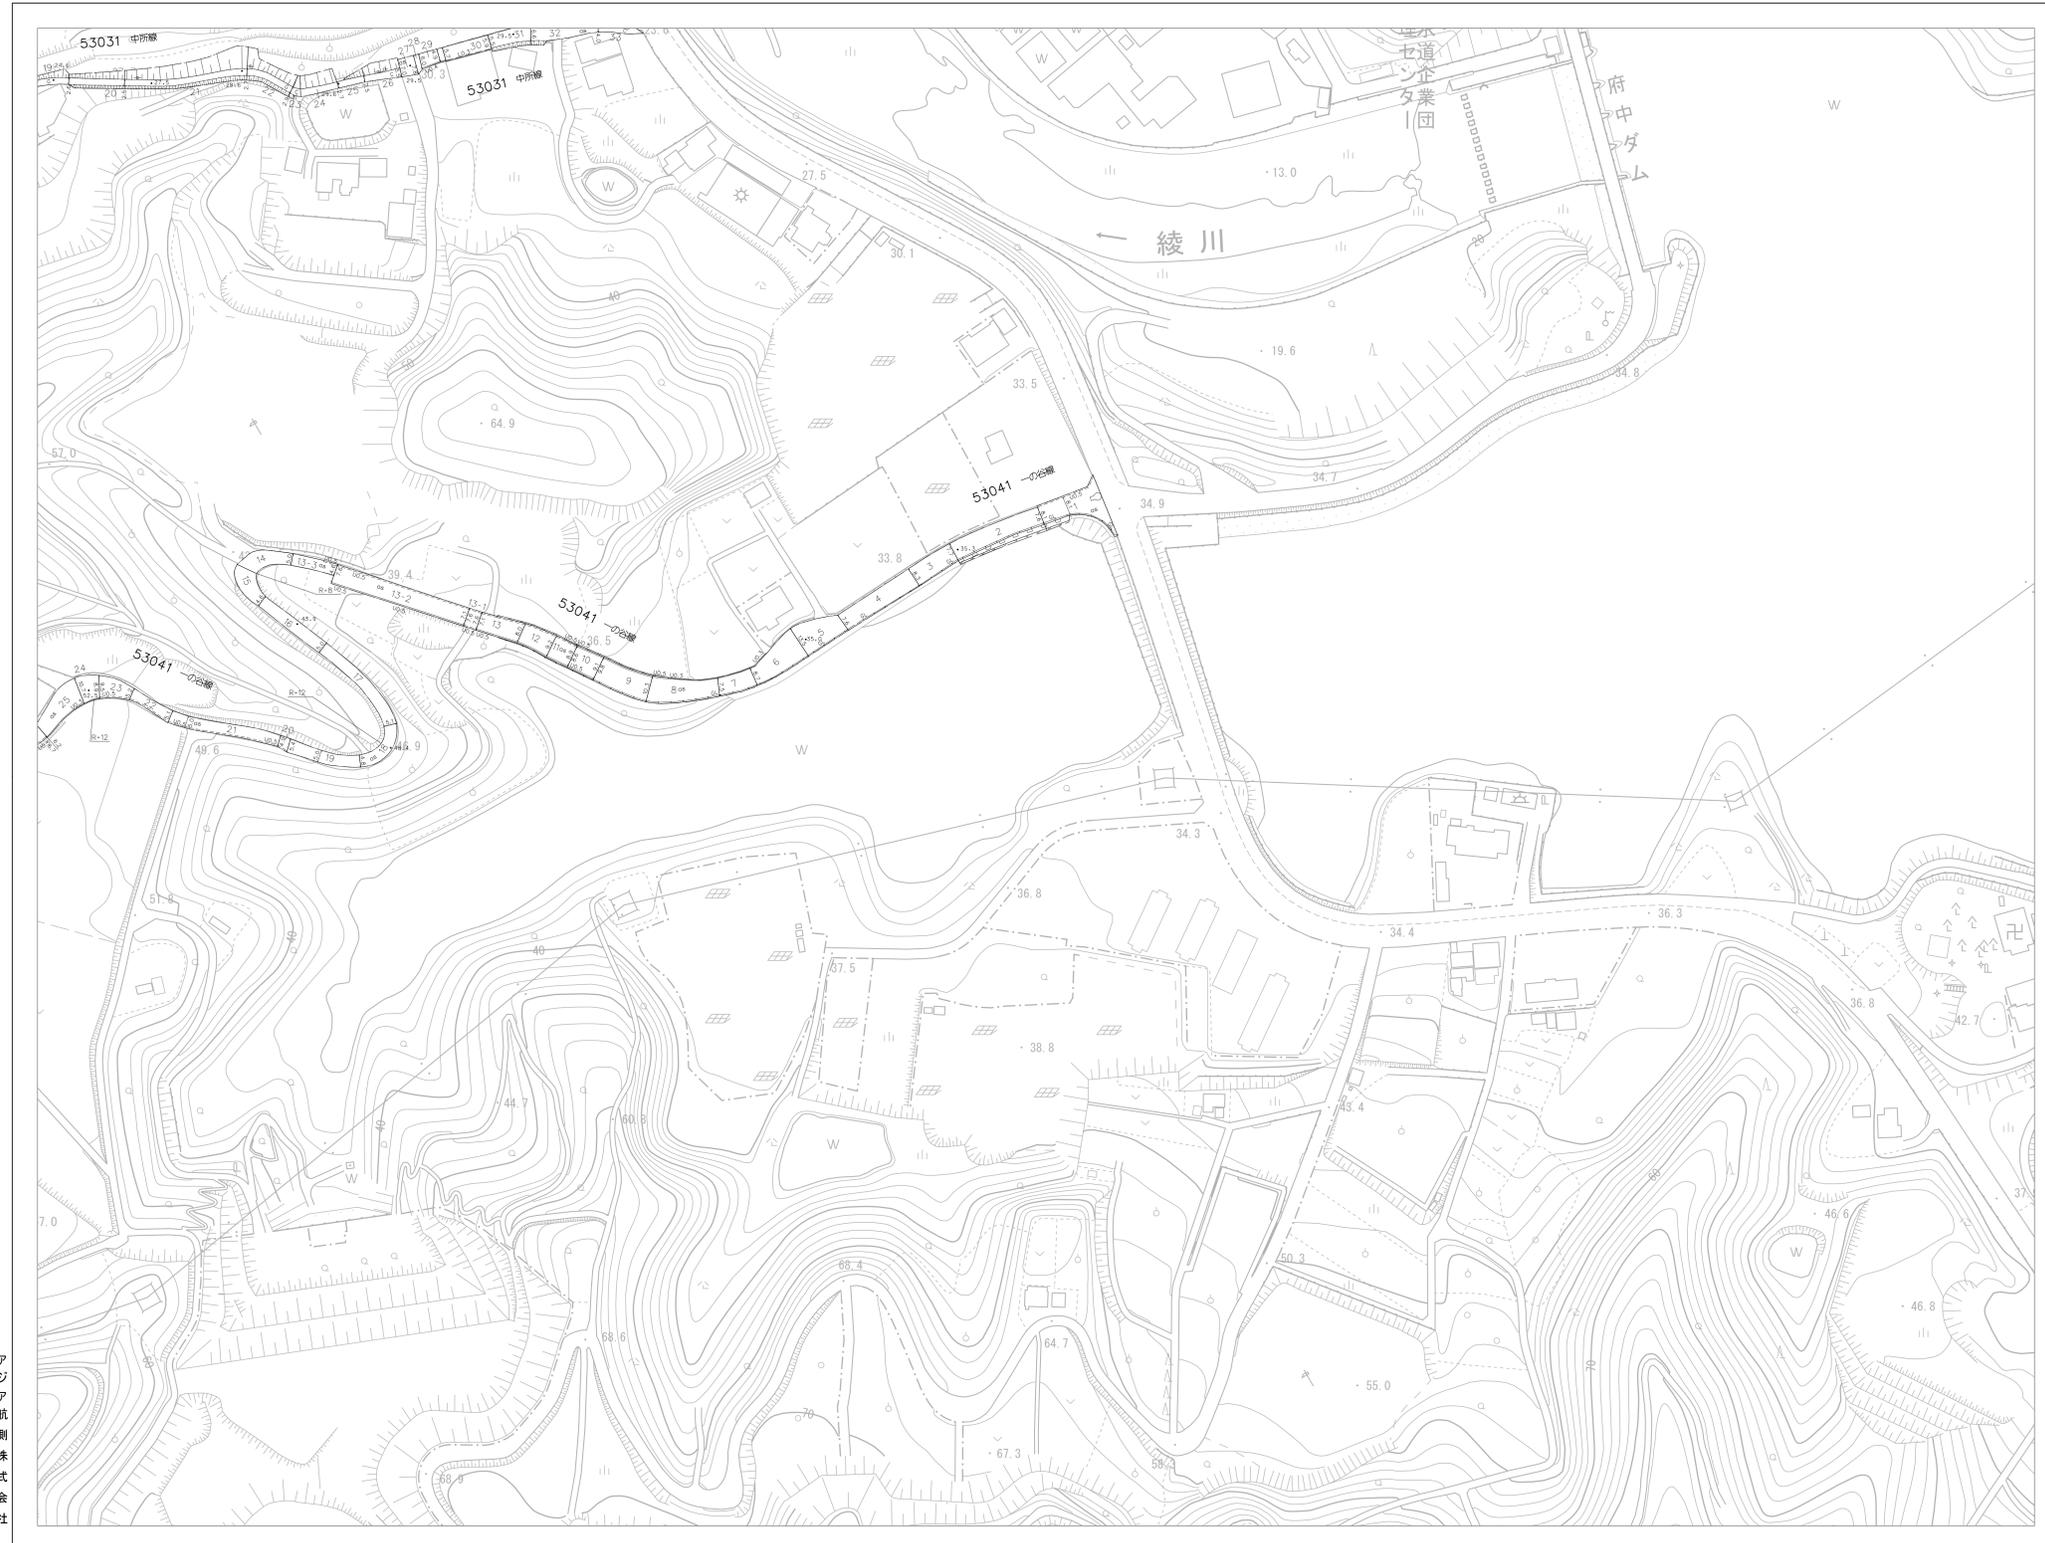

19-13	19-14	19-15
19-18	19-19	19-20
19-23	19-24	19-25



1:1,000

アジア航測株式会社

坂出市

撮影 令和4年
測図 令和7年 3月

道路幅員 5.5m
等価幅員 11m

