


まろっこパーク 平面図

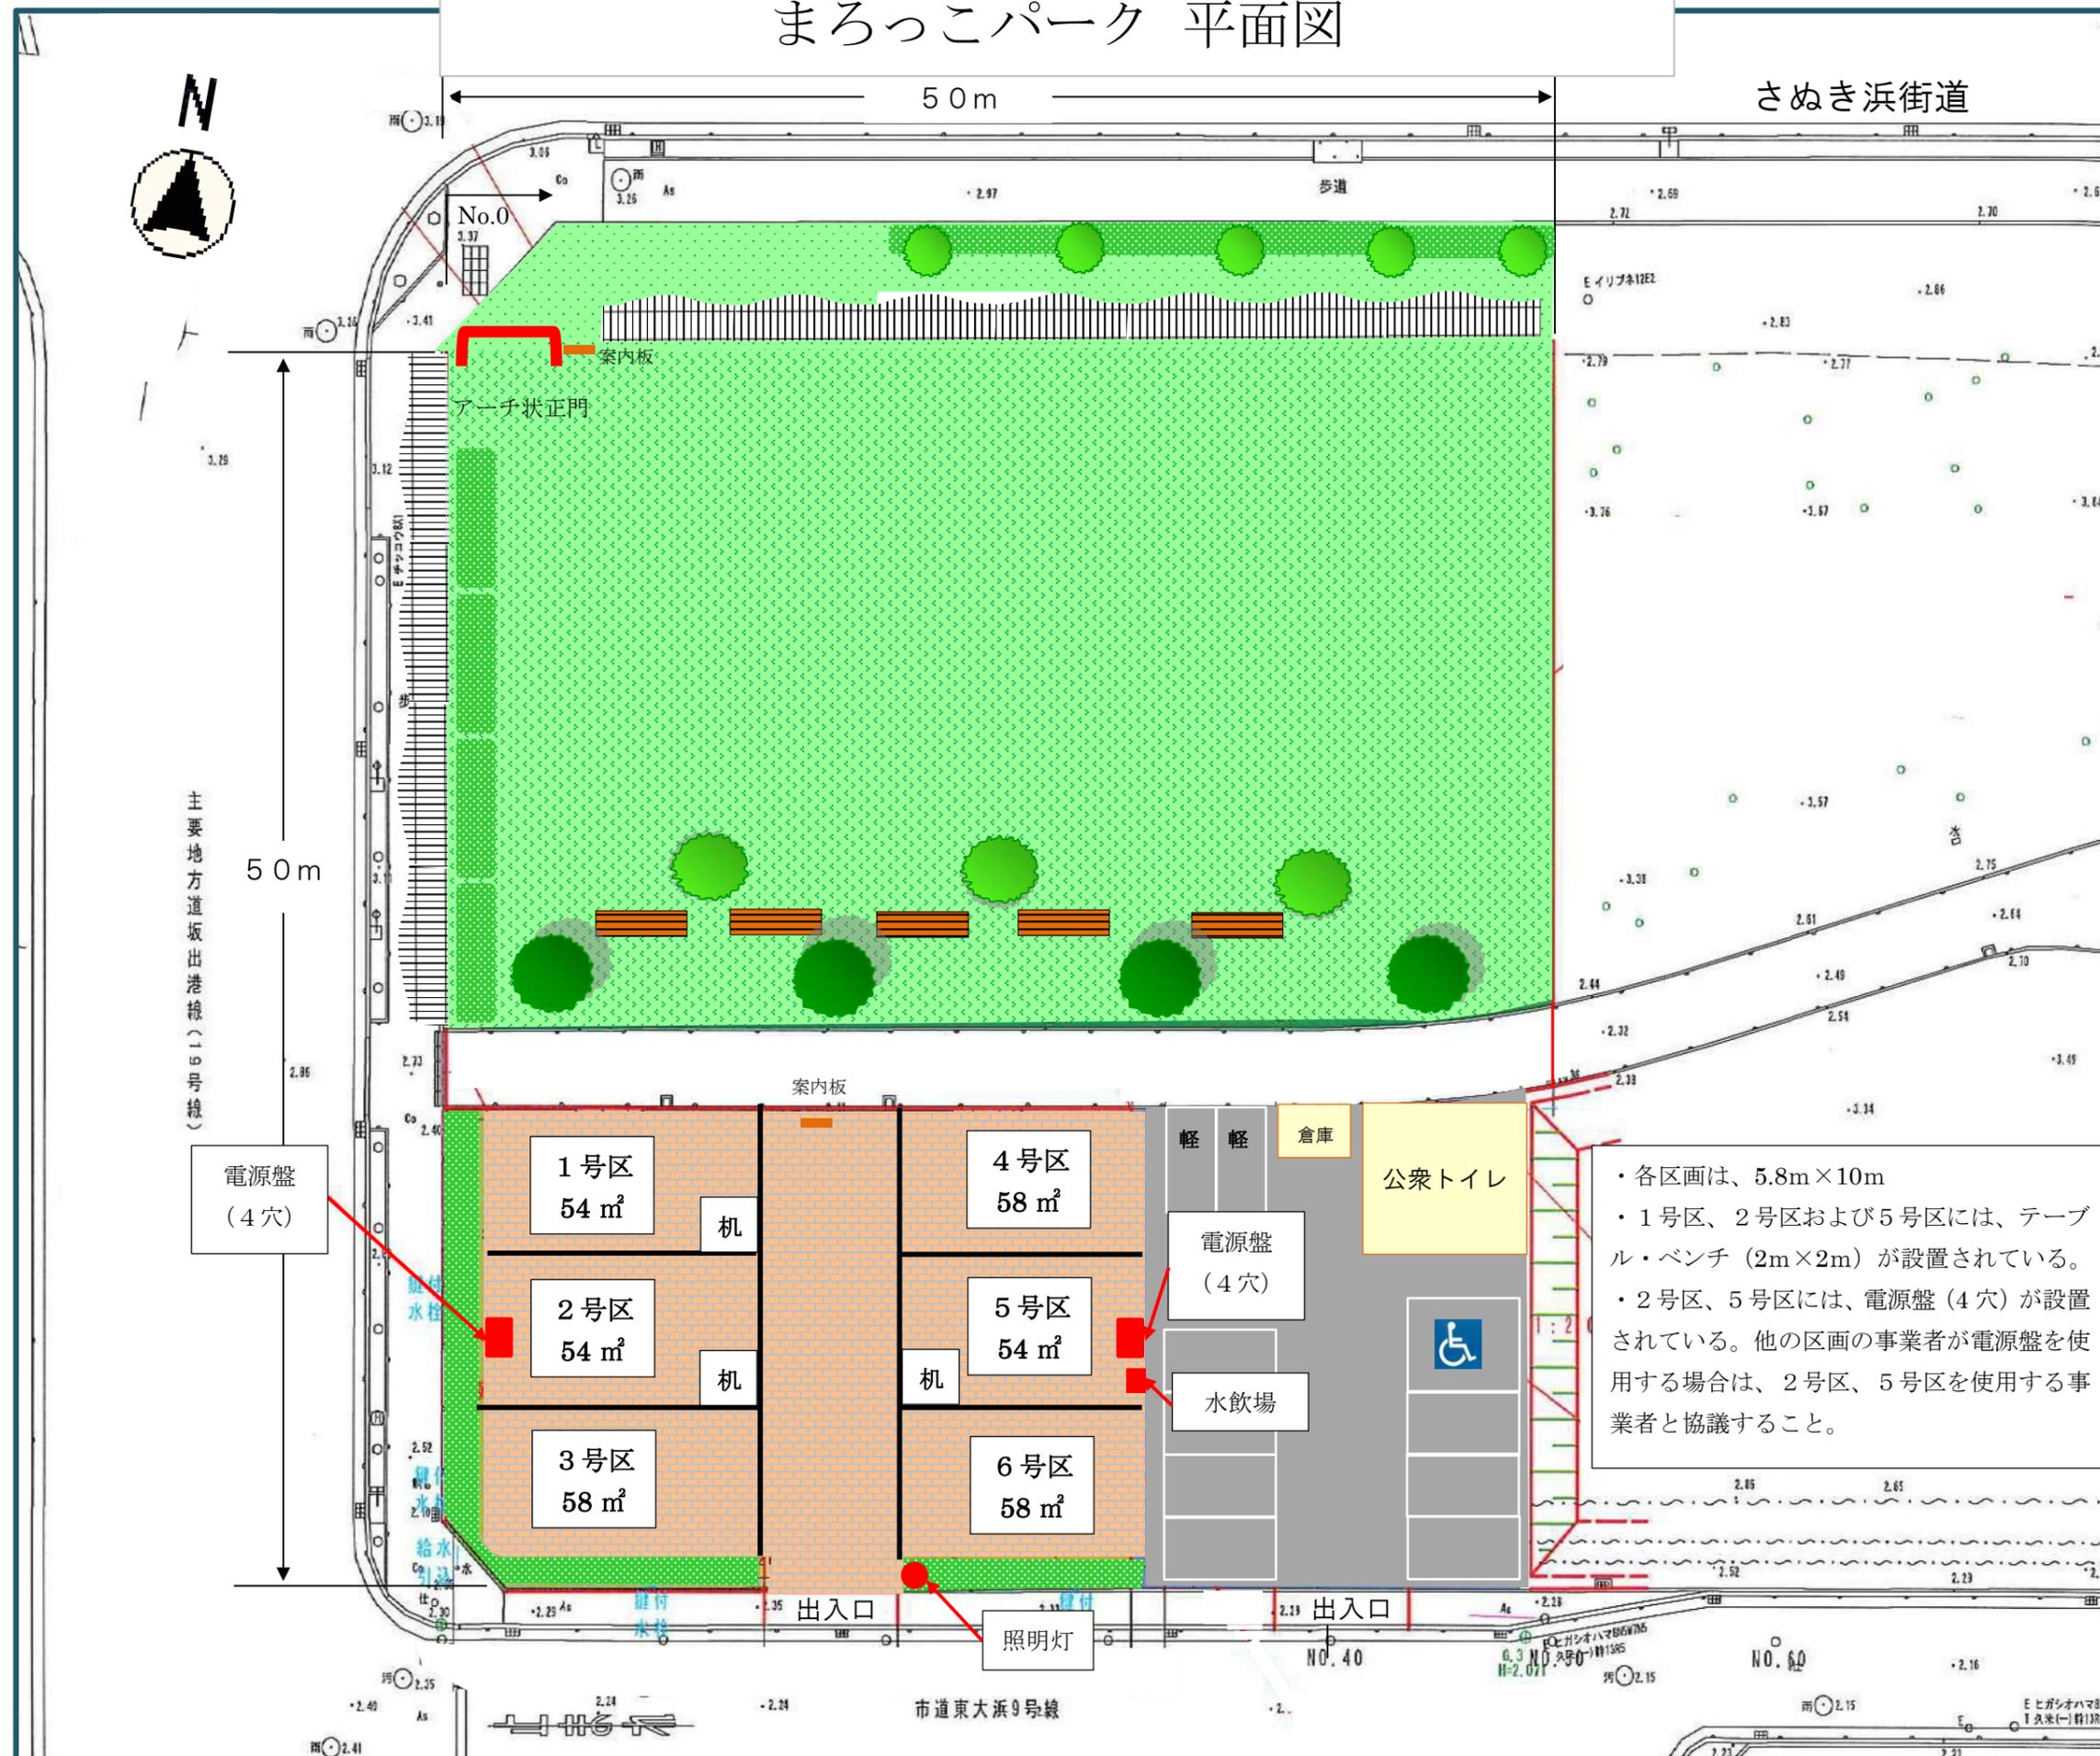

・各区画は、5.8m×10m
 ・1号区、2号区および5号区には、テーブル・ベンチ (2m×2m) が設置されている。
 ・2号区、5号区には、電源盤 (4穴) が設置されている。他の区画の事業者が電源盤を使用する場合は、2号区、5号区を使用する事業者と協議すること。

主要地方道坂出港線 (16号線)

市道東大浜9号線

さぬき浜街道



電源盤 (4穴)

1号区
54 m²

2号区
54 m²

3号区
58 m²

4号区
58 m²

5号区
54 m²

6号区
58 m²

軽倉庫

電源盤 (4穴)

水飲場

公衆トイレ



出入口

出入口

照明灯

As

As

As

As

As

As

As

E ヒガシオハマ3653
T 久米 (-) 幹1386