


別紙資料9 「防球ネット範囲図」

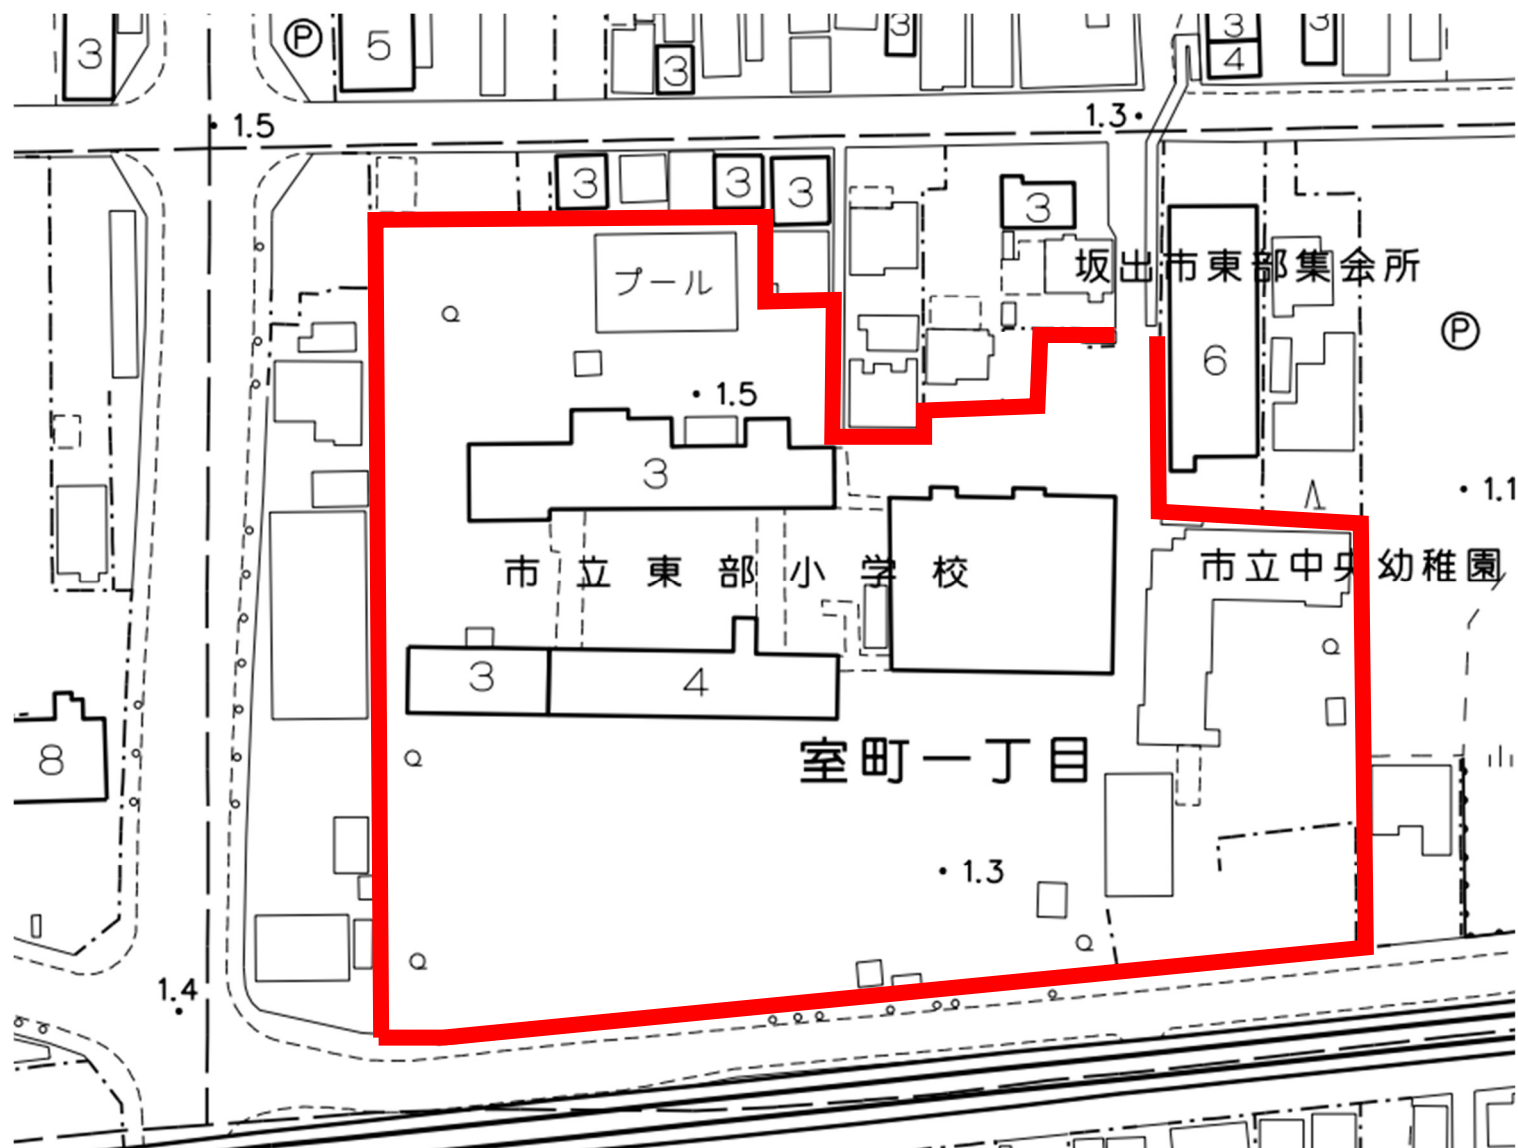

防球ネット整備範囲

※防球ネット範囲については、基本設計期間に発注者と協議の上、
校舎等配棟計画を基に必要な個所に設置とする。