
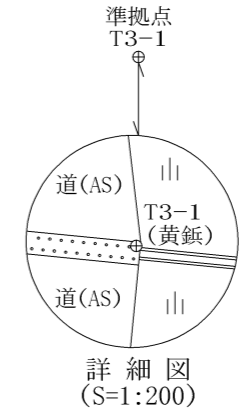
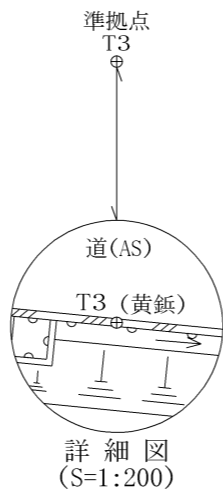
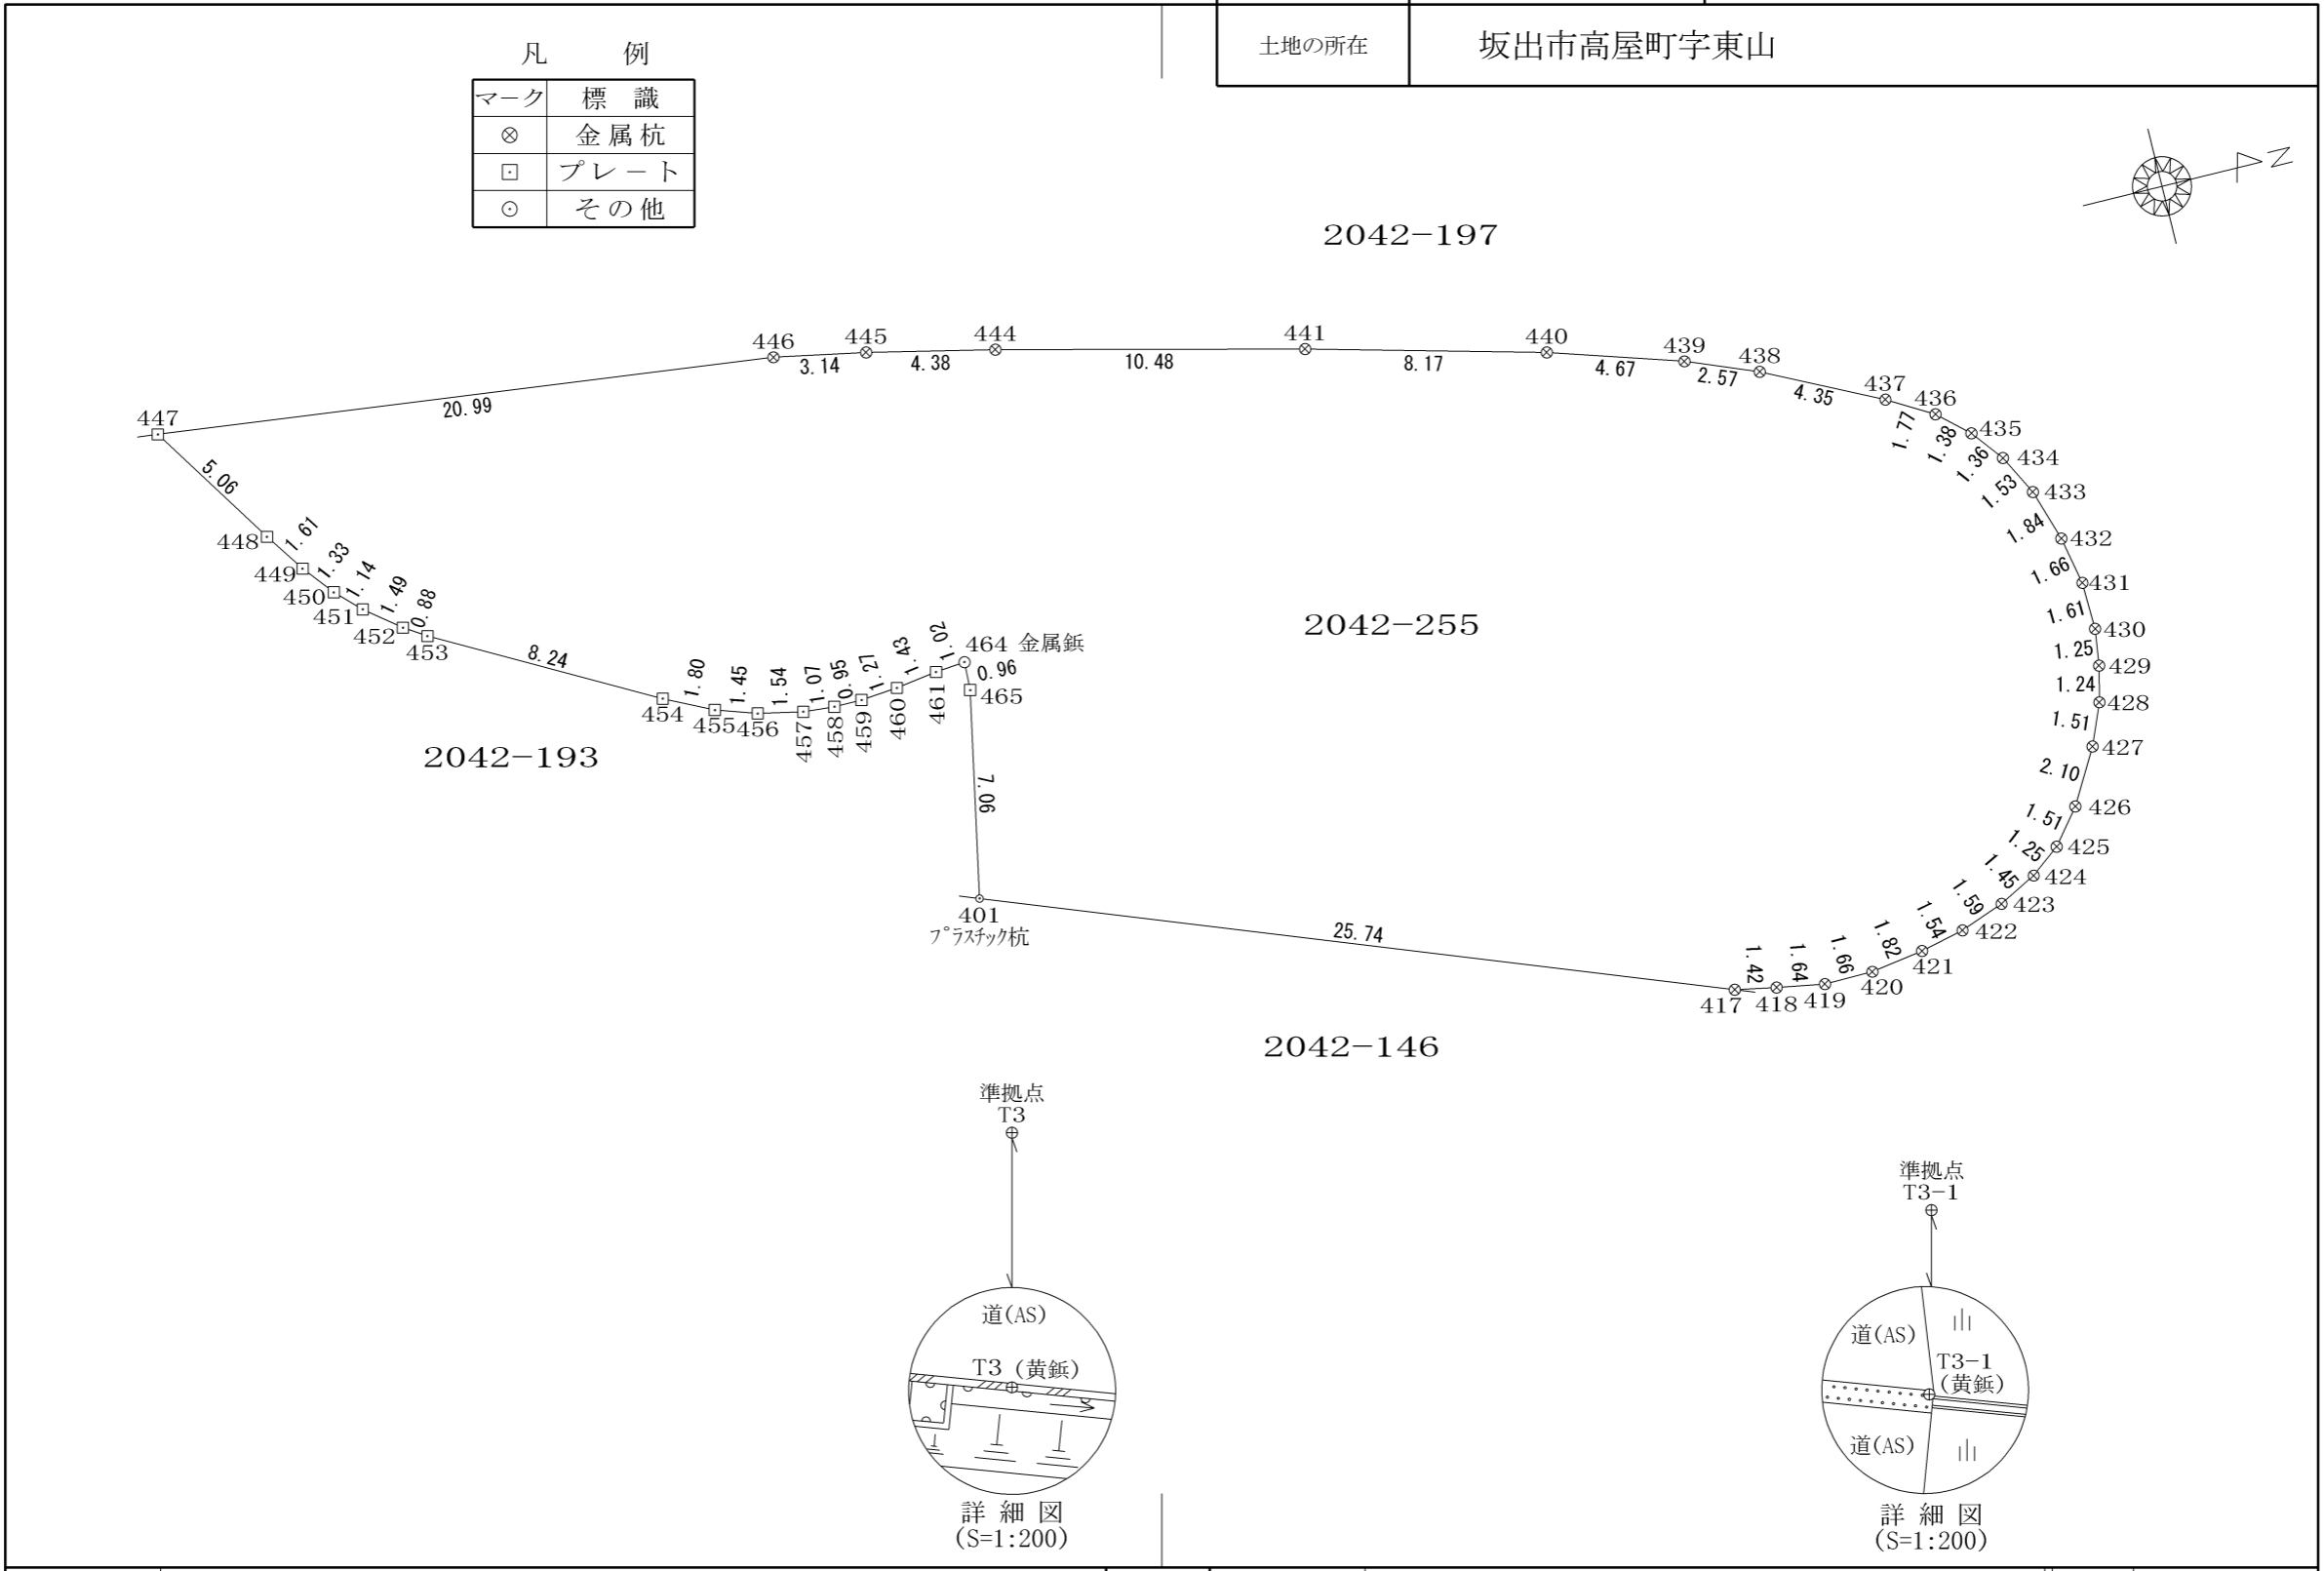


地番	2042-255	地積測量図(1/2)
土地の所在	坂出市高屋町字東山	

凡例

マーク	標識
⊗	金属杭
□	プレート
○	その他

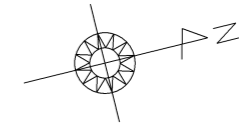

作製者	公益社団法人香川県公共嘱託登記土地家屋調査士協会社員 (令和 4年11月22日測量)	申請人	坂出市長 有福哲二	縮尺	1/250
	土地家屋調査士 洲崎宗久 (令和 4年12月13日作成)				

地番	2042-255	地積測量図(2/2)
土地の所在	坂出市高屋町字東山	

座標求積表 (任意座標)

地番	2042-255		
測点	X	Y	辺長
447	148044.854	38779.403	5.06
448	148047.613	38783.647	1.61
449	148048.524	38784.980	1.33
450	148049.360	38786.010	1.14
451	148050.173	38786.804	1.49
452	148051.343	38787.731	0.88
453	148052.083	38788.207	8.24
454	148059.308	38792.163	1.80
455	148060.930	38792.954	1.45
456	148062.310	38793.411	1.54
457	148063.821	38793.725	1.07
458	148064.884	38793.813	0.95
459	148065.830	38793.809	1.27
460	148067.093	38793.698	1.43
461	148068.504	38793.492	1.02
464	148069.518	38793.397	0.96
465	148069.481	38794.361	7.06
401	148068.110	38801.284	25.74
417	148092.186	38810.377	1.42
418	148093.578	38810.646	1.64
419	148095.196	38810.918	1.66
420	148096.852	38810.898	1.82
421	148098.652	38810.619	1.54
422	148100.146	38810.266	1.59
423	148101.641	38809.711	1.45
424	148102.926	38809.042	1.25
425	148103.916	38808.279	1.51
426	148104.858	38807.103	2.10
427	148105.902	38805.276	1.51
428	148106.482	38803.878	1.24
429	148106.769	38802.668	1.25
430	148106.939	38801.428	1.61
431	148106.892	38799.814	1.66
432	148106.557	38798.187	1.84
433	148105.998	38796.430	1.53
434	148105.289	38795.075	1.36
435	148104.456	38794.005	1.38
436	148103.426	38793.089	1.77
437	148101.896	38792.204	4.35
438	148097.995	38790.276	2.57
439	148095.605	38789.325	4.67
440	148091.150	38787.918	8.17
441	148083.240	38785.858	10.48
444	148073.057	38783.375	4.38
445	148068.785	38782.423	3.14
446	148065.704	38781.836	20.99
倍面積	1921.135637		
面積	960.5678185		
地積	960.56		m <sup>2</sup>

準拠点 (任意座標)

準拠点	標識	X	Y
T3	黄鋸	148067.284	38809.240
T3-1	黄鋸	148096.870	38819.207
筆界点	器械点	後視点	距離
	T3	T3-1	31.220
441			28.307
445			26.859
447			37.328
449			30.667
451			28.216
453			25.951
455			17.482
457			15.897
459			15.499
461			15.795
465			15.040
401			7.999

筆界点	器械点	後視点	距離	夾角
	T3-1	T3	31.220	0-00-00
417			9.995	43-26-16
419			8.456	59-57-53
421			8.771	83-06-17
423			10.627	98-03-29
425			13.003	104-11-41
427			16.603	104-20-21
429			19.275	102-17-02
431			21.830	98-42-41
433			24.538	93-13-15
435			26.319	88-08-04
437			27.467	81-55-33
439			29.909	68-57-29

作製者	公益社団法人香川県公共嘱託登記士地家屋調査士協会社員 (令和4年11月22日測量) 土地家屋調査士 洲崎 宗久 (令和4年12月13日作成)	申請人	坂出市長 有福 哲二	縮尺	1
-----	---	-----	------------	----	---